



Szkie sytuacyjny

skala 1:1000



mk-linea® biuro projektowe


10-693 OLSZTYN osiedle Brzeziny Marek Kowalczyk
ul. Gen. Mariusza Zaruskiego 1d mk-linea@hot.pl 601684889

Zabytkowa stodoła. Królikowo, dz.161/3, gm. Olsztynek. Translokacja obiektu do
Muzeum Budownictwa Ludowego – Park Etnograficzny w Olsztyнку, ul. Leśna 23


Projekt: inż. Marek Kowalczyk PIIB WAM/BO/1218/01 Projekt budowlany
upr.: arch.140/84/OL, konstr.48/88/OL, konserw.zabytk.22/95 2017-03-30

Pomiar: tech. arch. Adam Wysocki
Opracowanie: inż. Marek Kowalczyk


Nr
rys. **01**

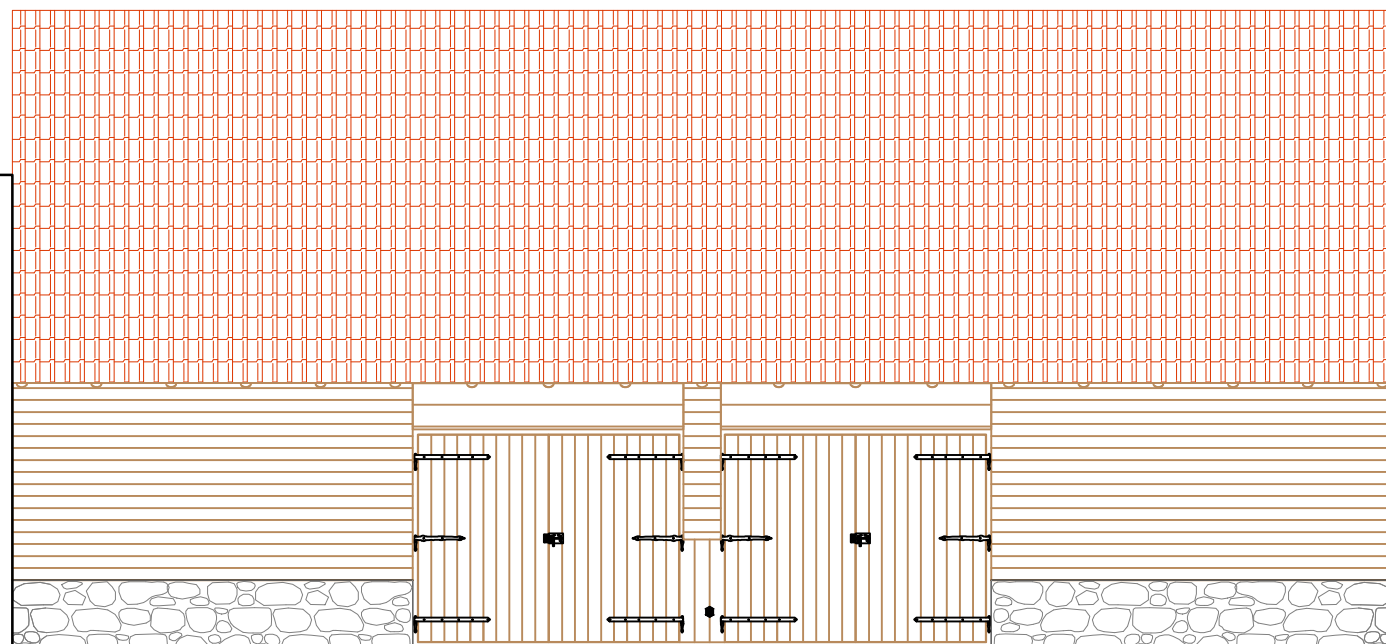


Elewacja północna

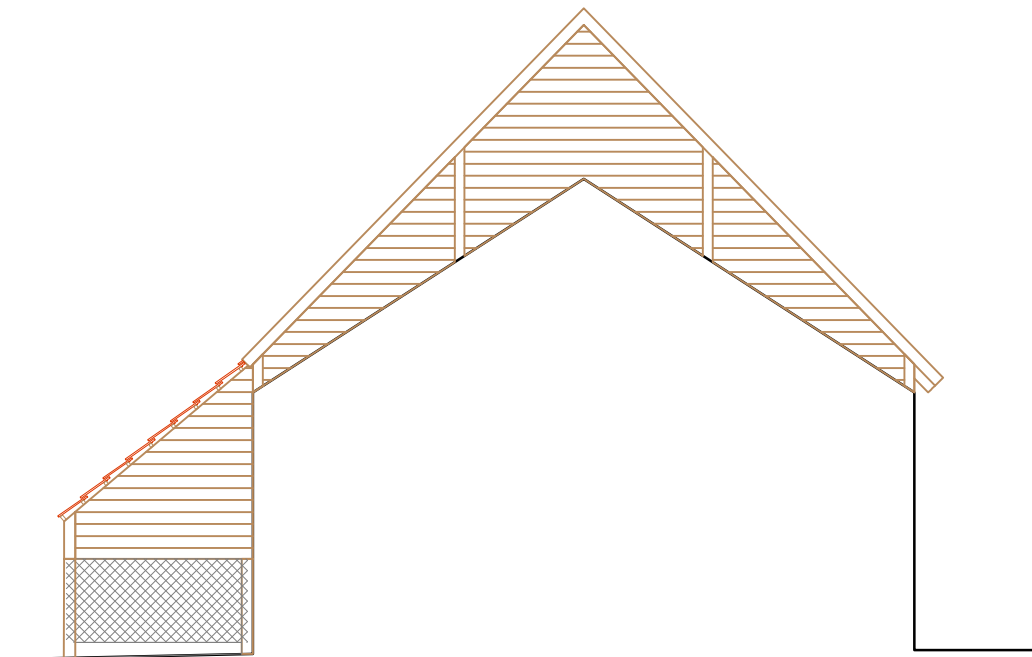

Elewacja wschodnia

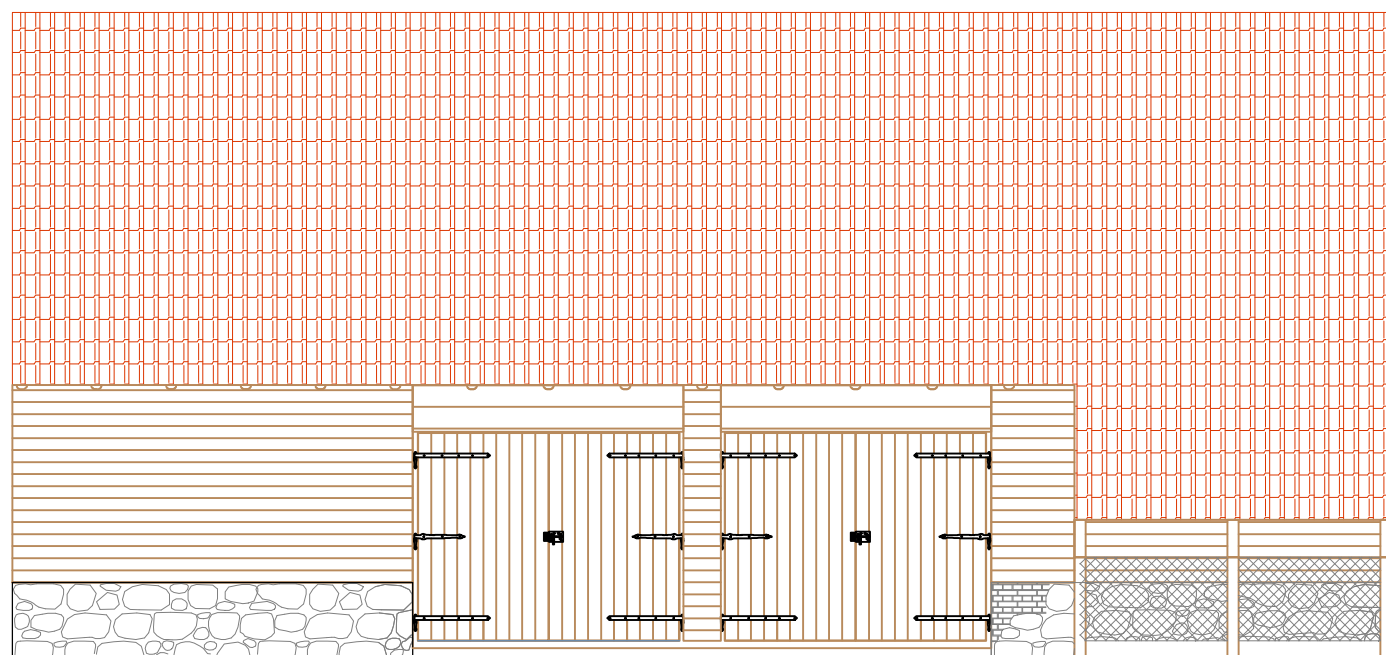


Elewacja południowa

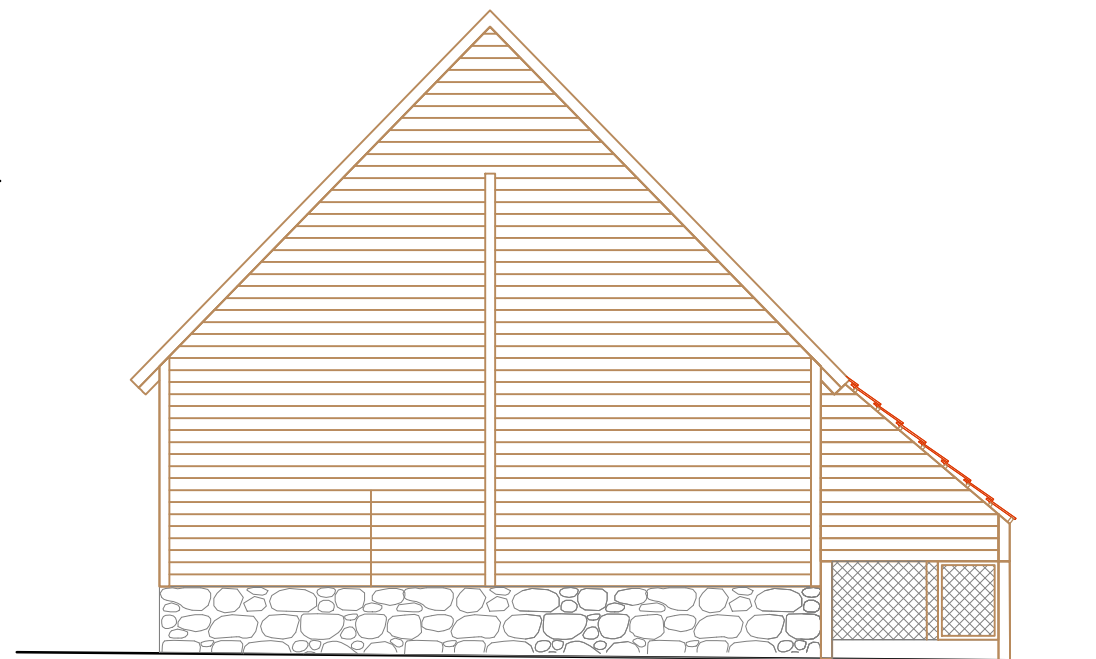

Elewacja zachodnia



skala 1:100

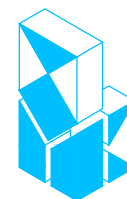

mk-linea® biuro projektów

10-693 OLSZTYN osiedle Brzeziny Marek Kowalczyk
ul. Gen. Mariusza Zaruskiego 1d mk-linea@hot.pl 60168


Zabytkowa stodoła. Królikowo, dz.161/3, gm. Olsztynek. Translokacja obiektu
Muzeum Budownictwa Ludowego – Park Etnograficzny w Olsztynku, ul. Leś

Projekt: inż. Marek Kowalczyk PIIB WAM/B0/1218/01 | Projekt budowlany: 2017-0-


upr.: arch.140/84/OL, konstr.48/88/OL, konserw.zabytk.22/95

Pomiar: tech. arch. Adam Wysocki | Nr rys.

Opracowanie: inż. Marek Kowalczyk

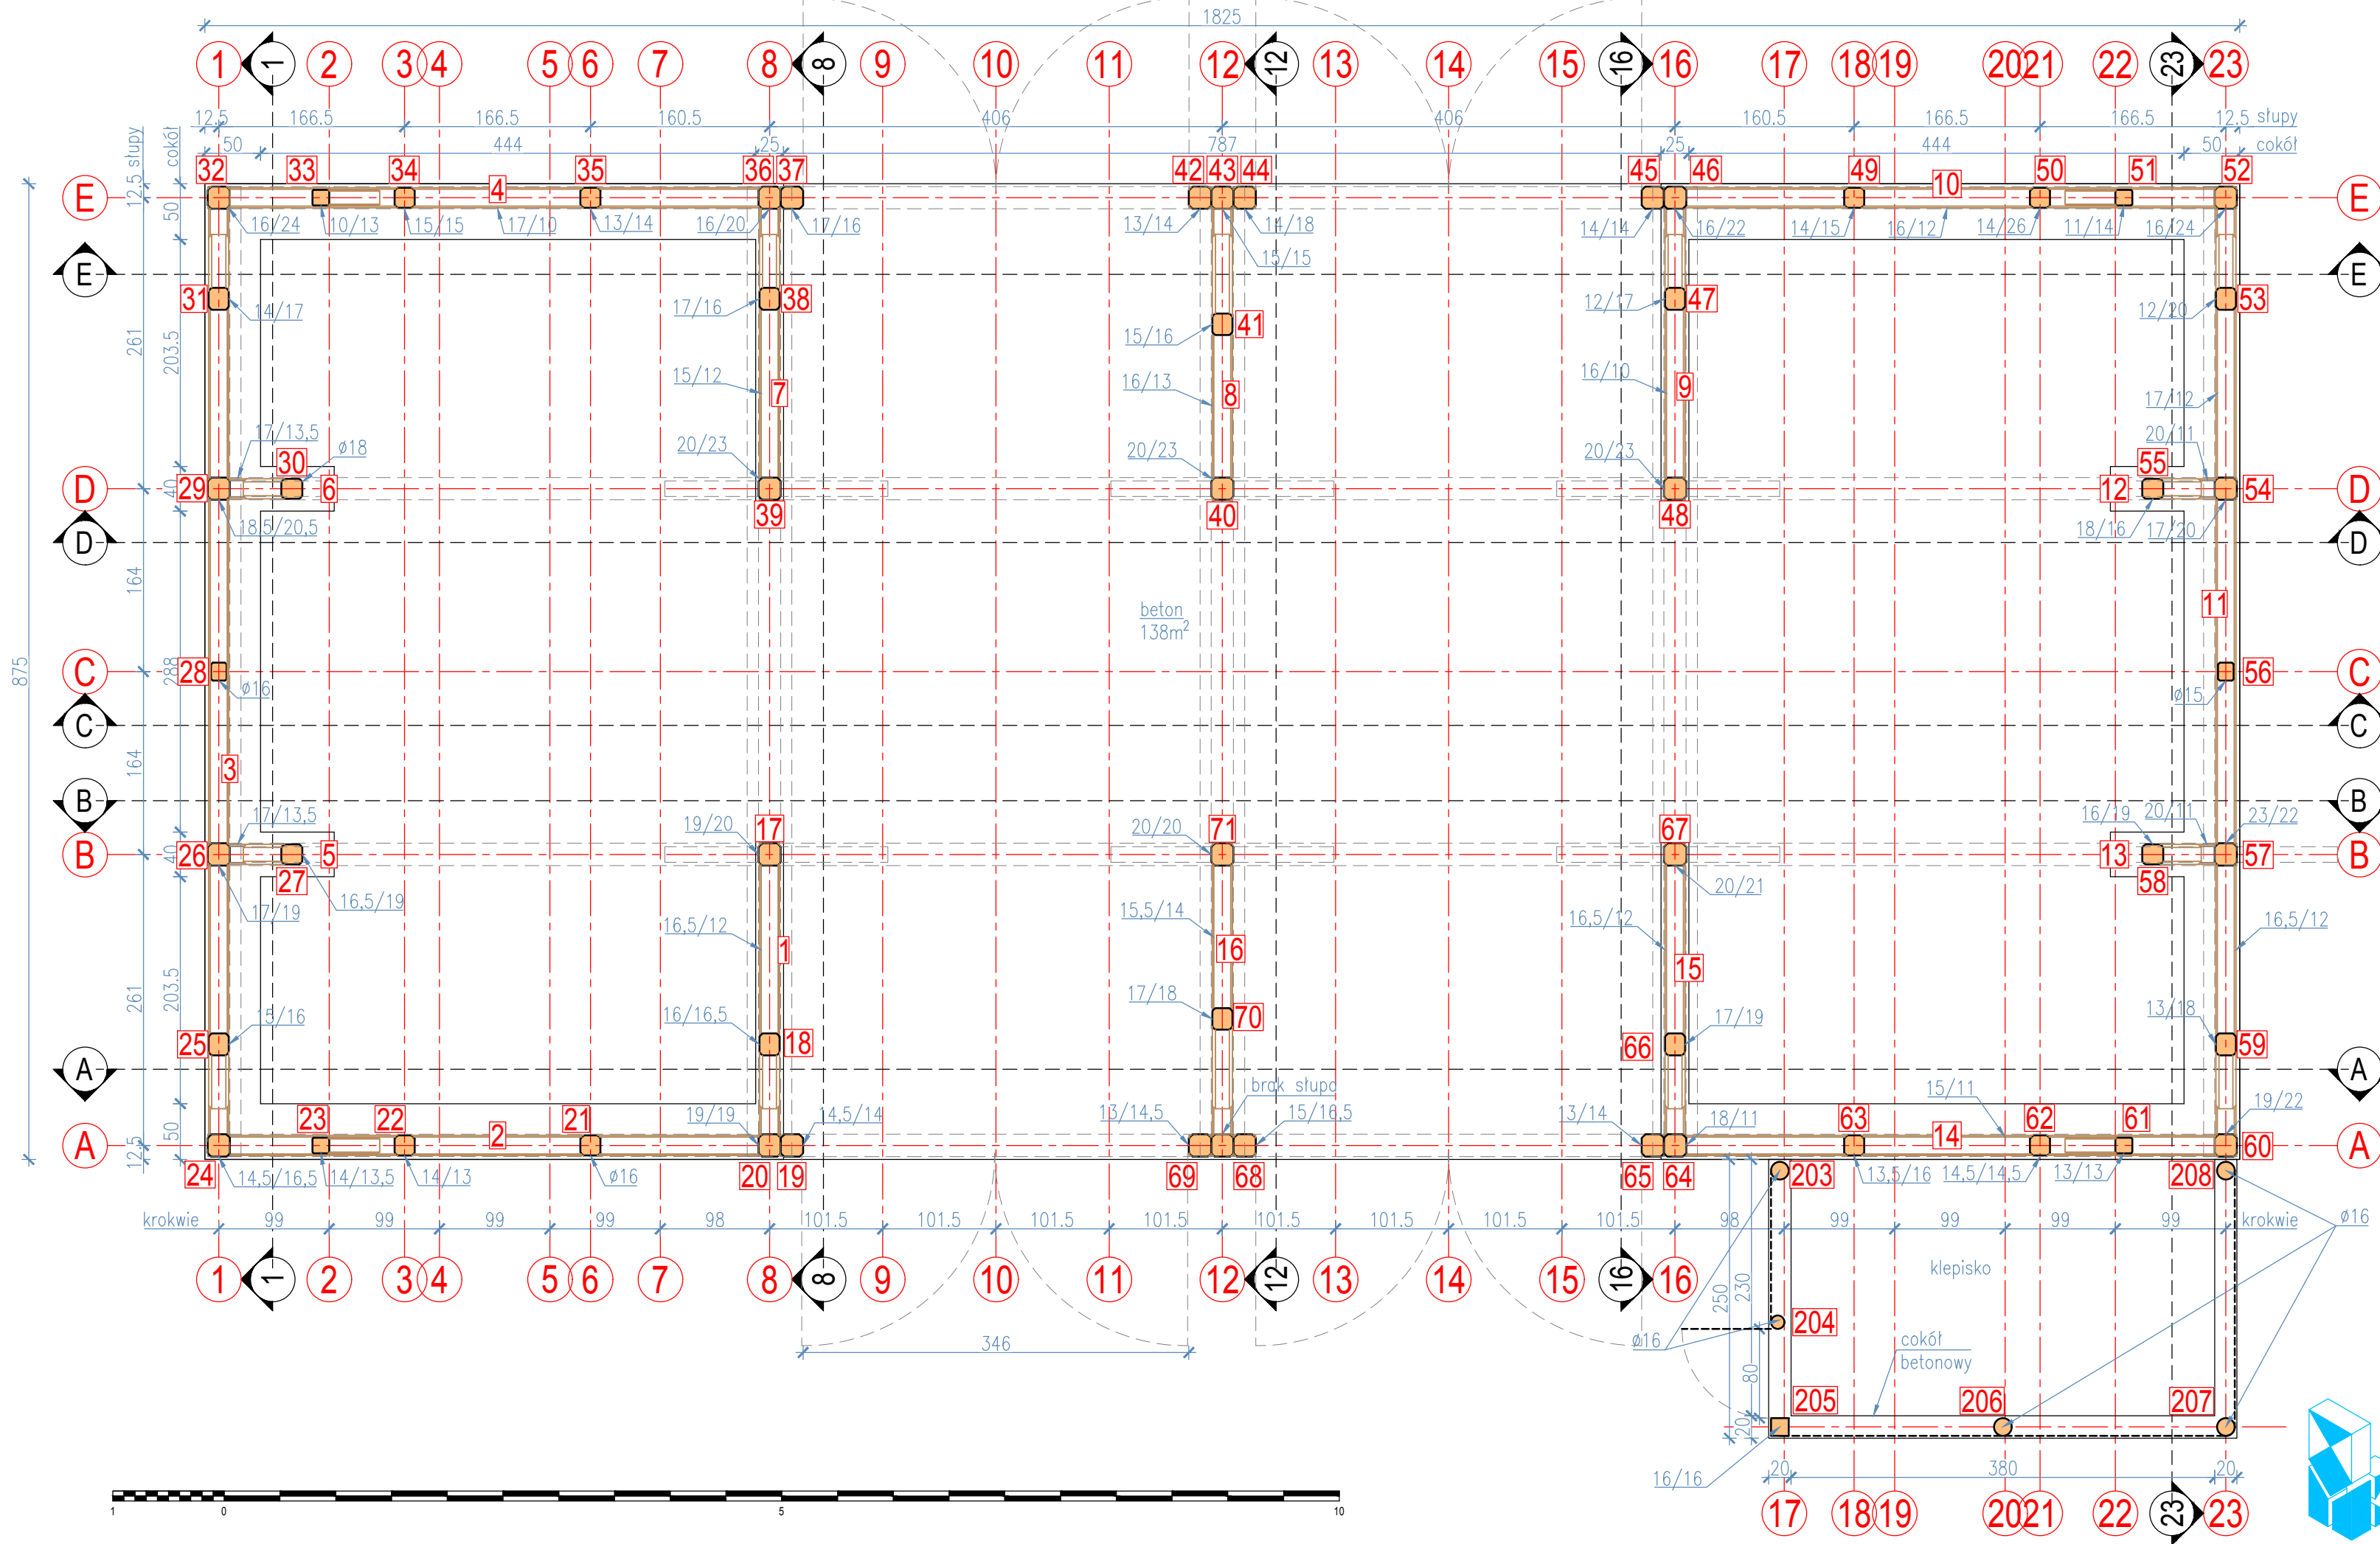


Rzut na poziom +1.20m
skala 1:50

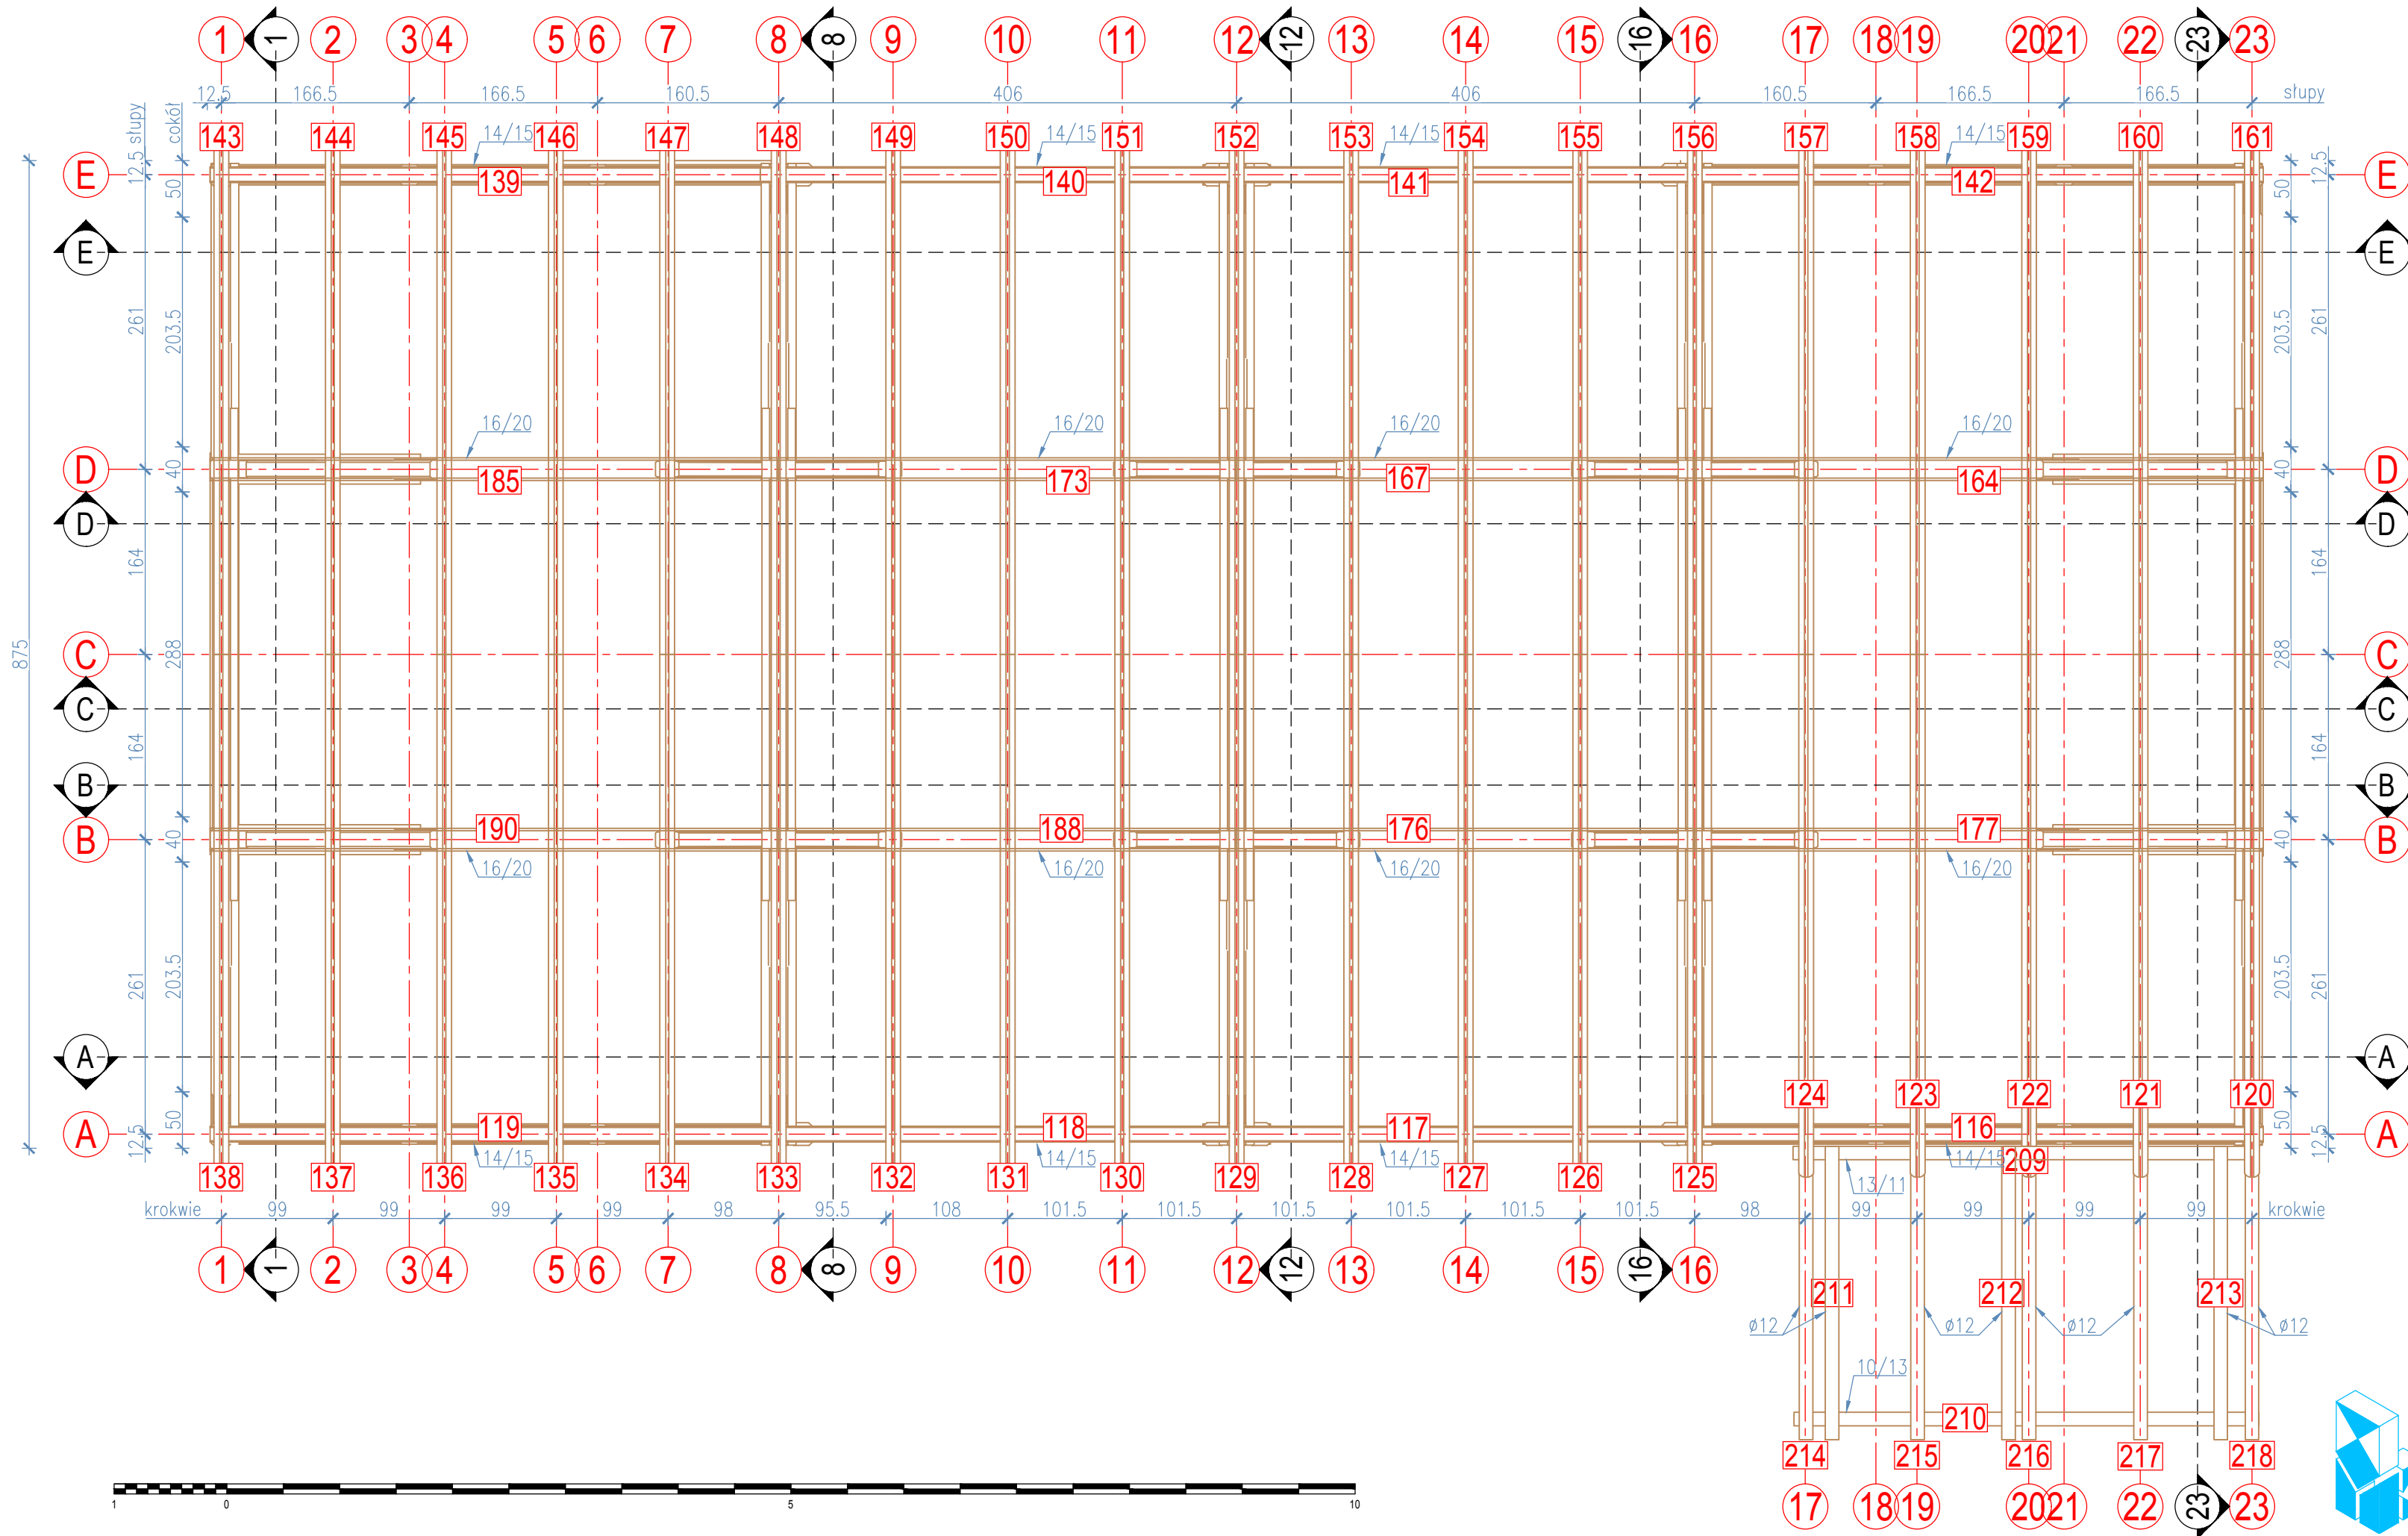

Rzut na poziomie +8.30m
skala 1:50

mk-linea® biuro projektowe
10-693 OLSZTYN osiedle Brzeziny Marek Kowalczyk
ul. Gen. Mariusza Zaruskiego 1d mk-linea@hot.pl 601684889
Zabytkowa stodoła. Królikowo, dz.161/3, gm. Olsztynek. Translokacja obiektu do
Muzeum Budownictwa Ludowego – Park Etnograficzny w Olsztyńku, ul. Leśna 23
Projekt: inż. Marek Kowalczyk PIIB WAM/BO/1218/01 Projekt budowlany
opr.: arch.140/84/OL, konstr.48/88/OL, konserw.zabytk.22/95 2017-03-30
Pomiar: tech. arch. Adam Wysocki Nr
Opracowanie: inż. Marek Kowalczyk rys. 04

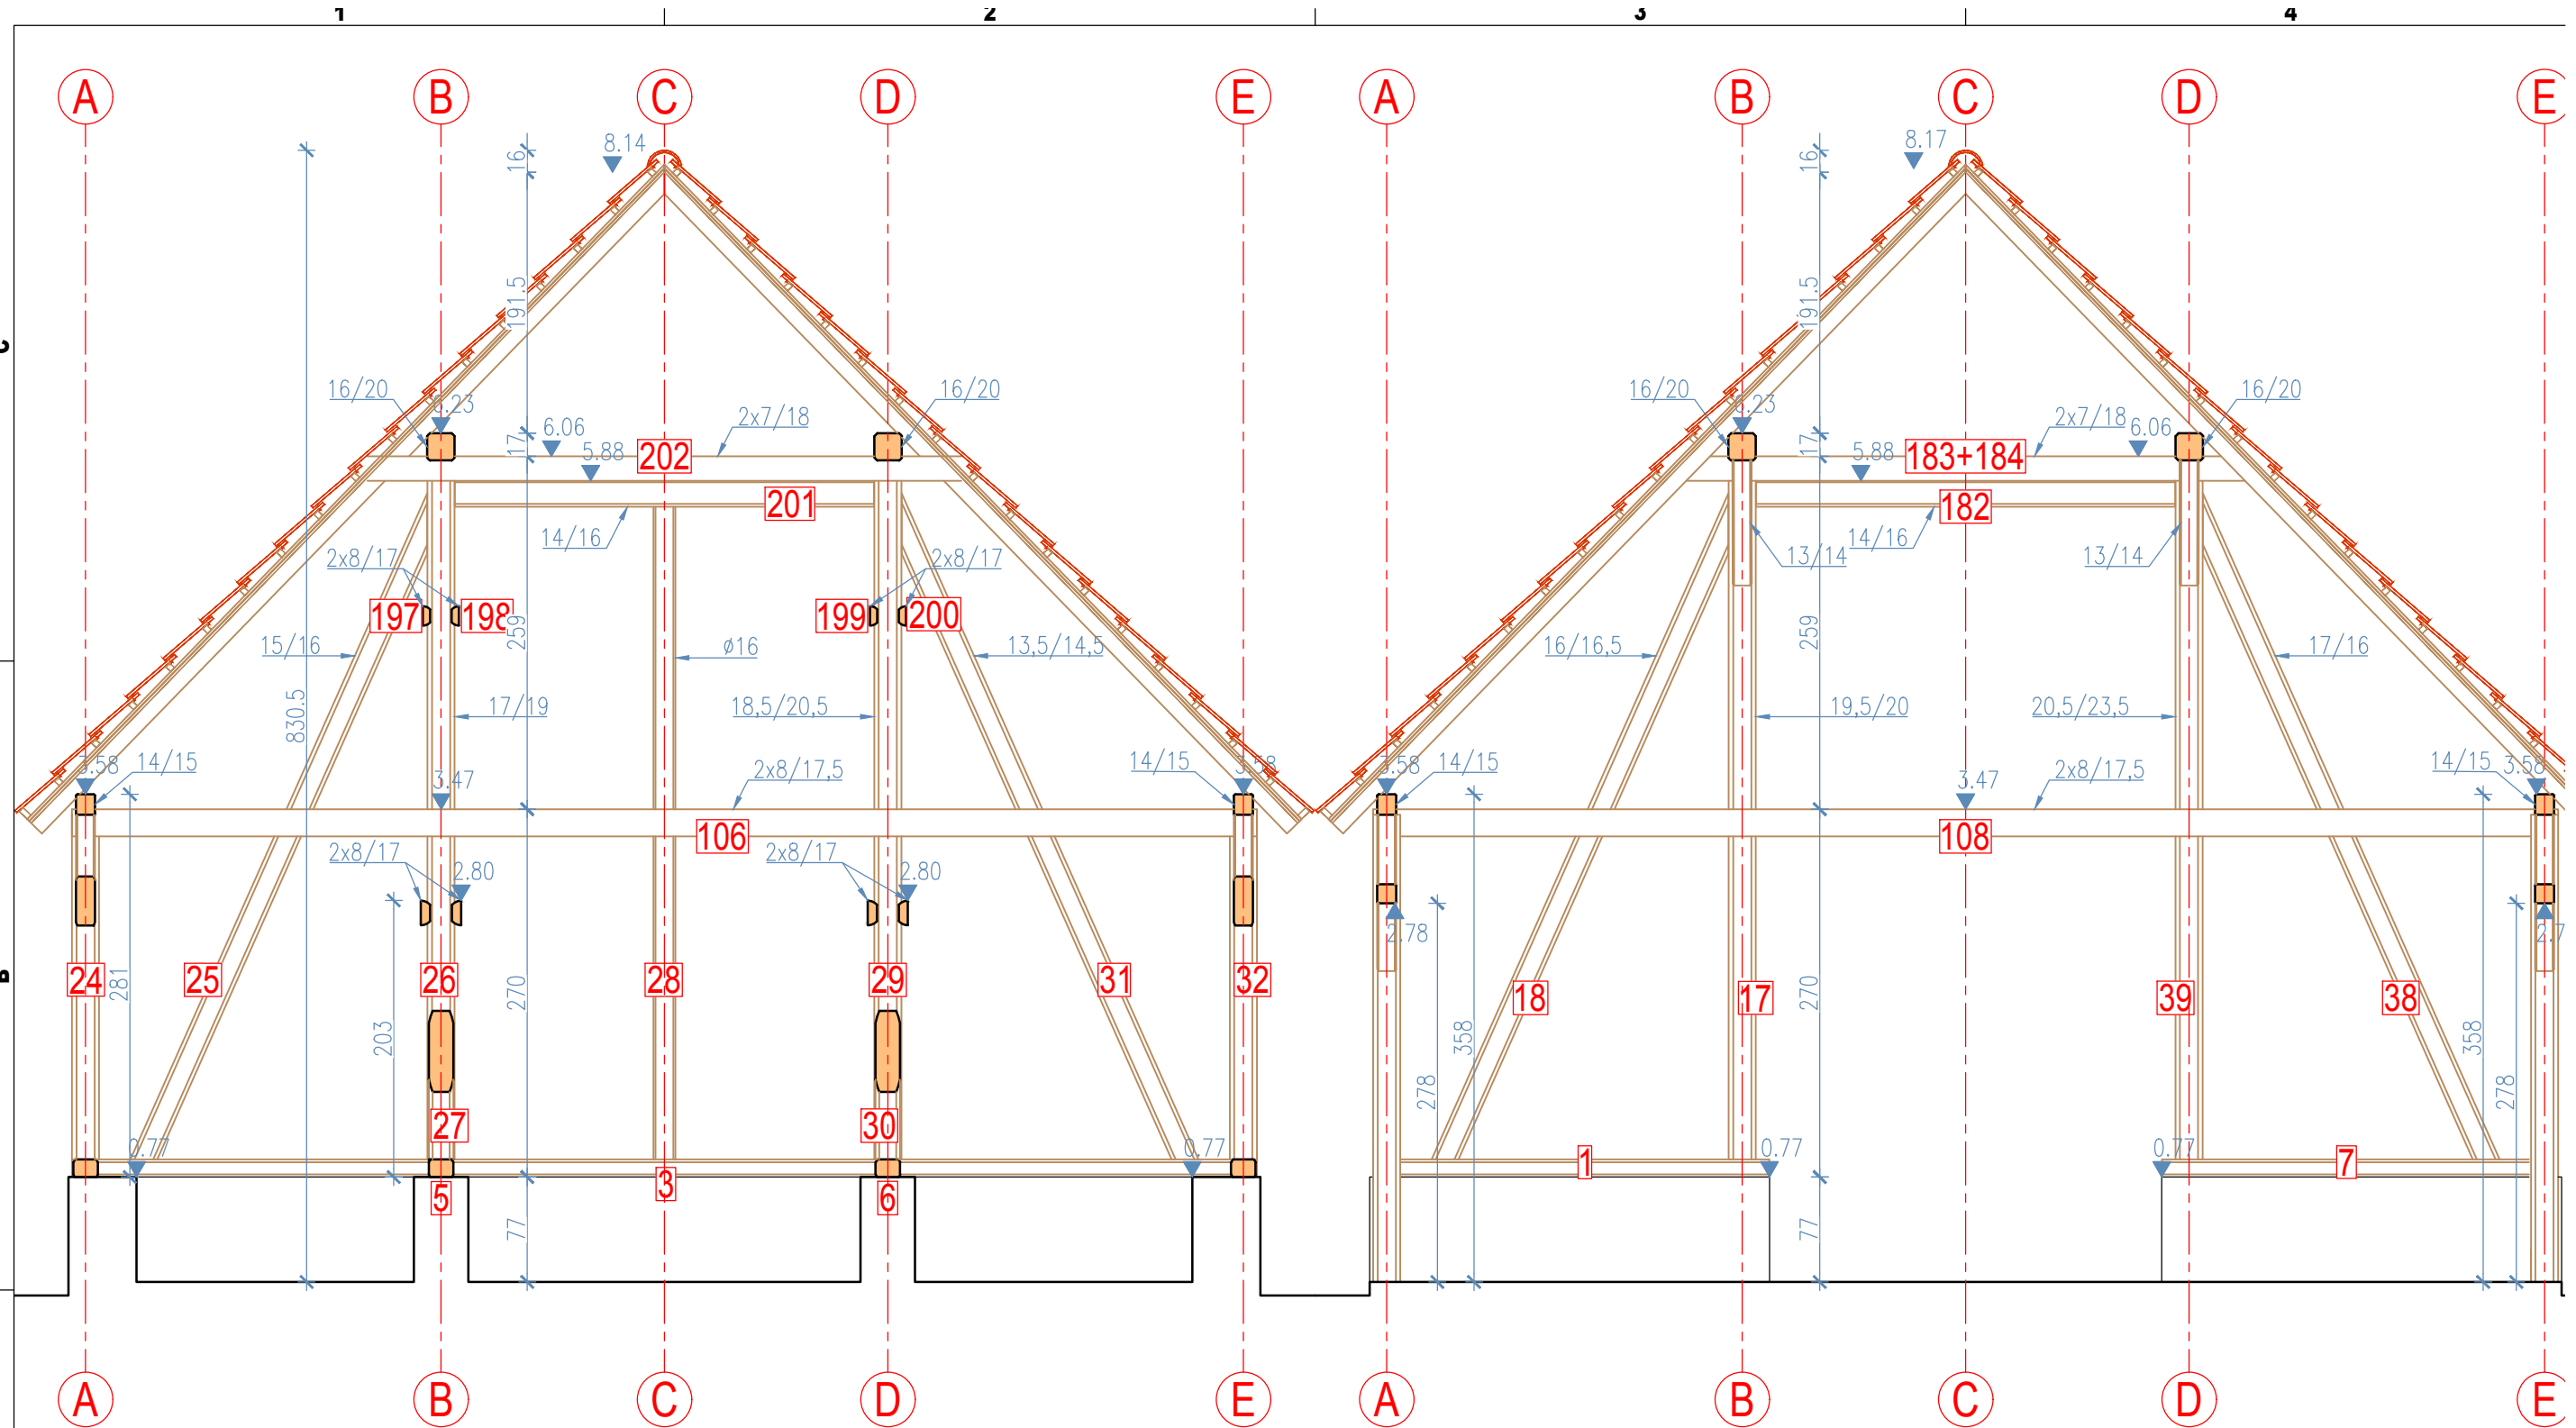

Przekrój 1 - rama 1 zachodnia

Przekrój 8 - rama 8

skala 1:50

mk-linea® biuro projektów

10-693 OLSZTYN osiedle Brzeziny Marek Kowalczyk
ul. Gen. Mariusza Zaruskiego 1d mk-linea@hot.pl 60168

Zabytkowa stodoła. Królikowo, dz.161/3, gm. Olsztyn. Translokacja obiektu
Muzeum Budownictwa Ludowego – Park Etnograficzny w Olsztynie, ul. Leś

Projekt: inż. Marek Kowalczyk PIIB WAM/B0/1218/01 | Projekt bud.

upr.: arch.140/84/OL, konstr.48/88/OL, konserw.zabytk.22/95 | 2017-0-

Pomiar: tech. arch. Adam Wysocki

Opracowanie: inż. Marek Kowalczyk

Nr

rys.







Pomiar: tech. arch. Adam Wysocki	Nr
Opracowanie: inż. Marek Kowalczyk	rys.





10-693 OLSZTYN osiedle Brzeziny		Marek Kowalczyk	
ul. Gen. Mariusza Zaruskiego, 14		mk-linea@hot.pl 601684889	
Zabytkowa stodoła. Królikowo, dz.161/3, gm. Olsztyn. Translokacja obiektu do Muzeum Budownictwa Ludowego – Park Etnograficzny w Olsztynie, ul. Leśna 23			
Projekt: inż. Marek Kowalczyk PIŁB WAM/BO/1218/01		Projekt budowlany	
upr.: arch.140/84/OL, konstr.48/88/OL, konserw.zabytk.22/95		2017-03-30	
Pomiar: tech. arch. Adam Wysocki		Nr rys.	
Opracowanie: inż. Marek Kowalczyk		07	

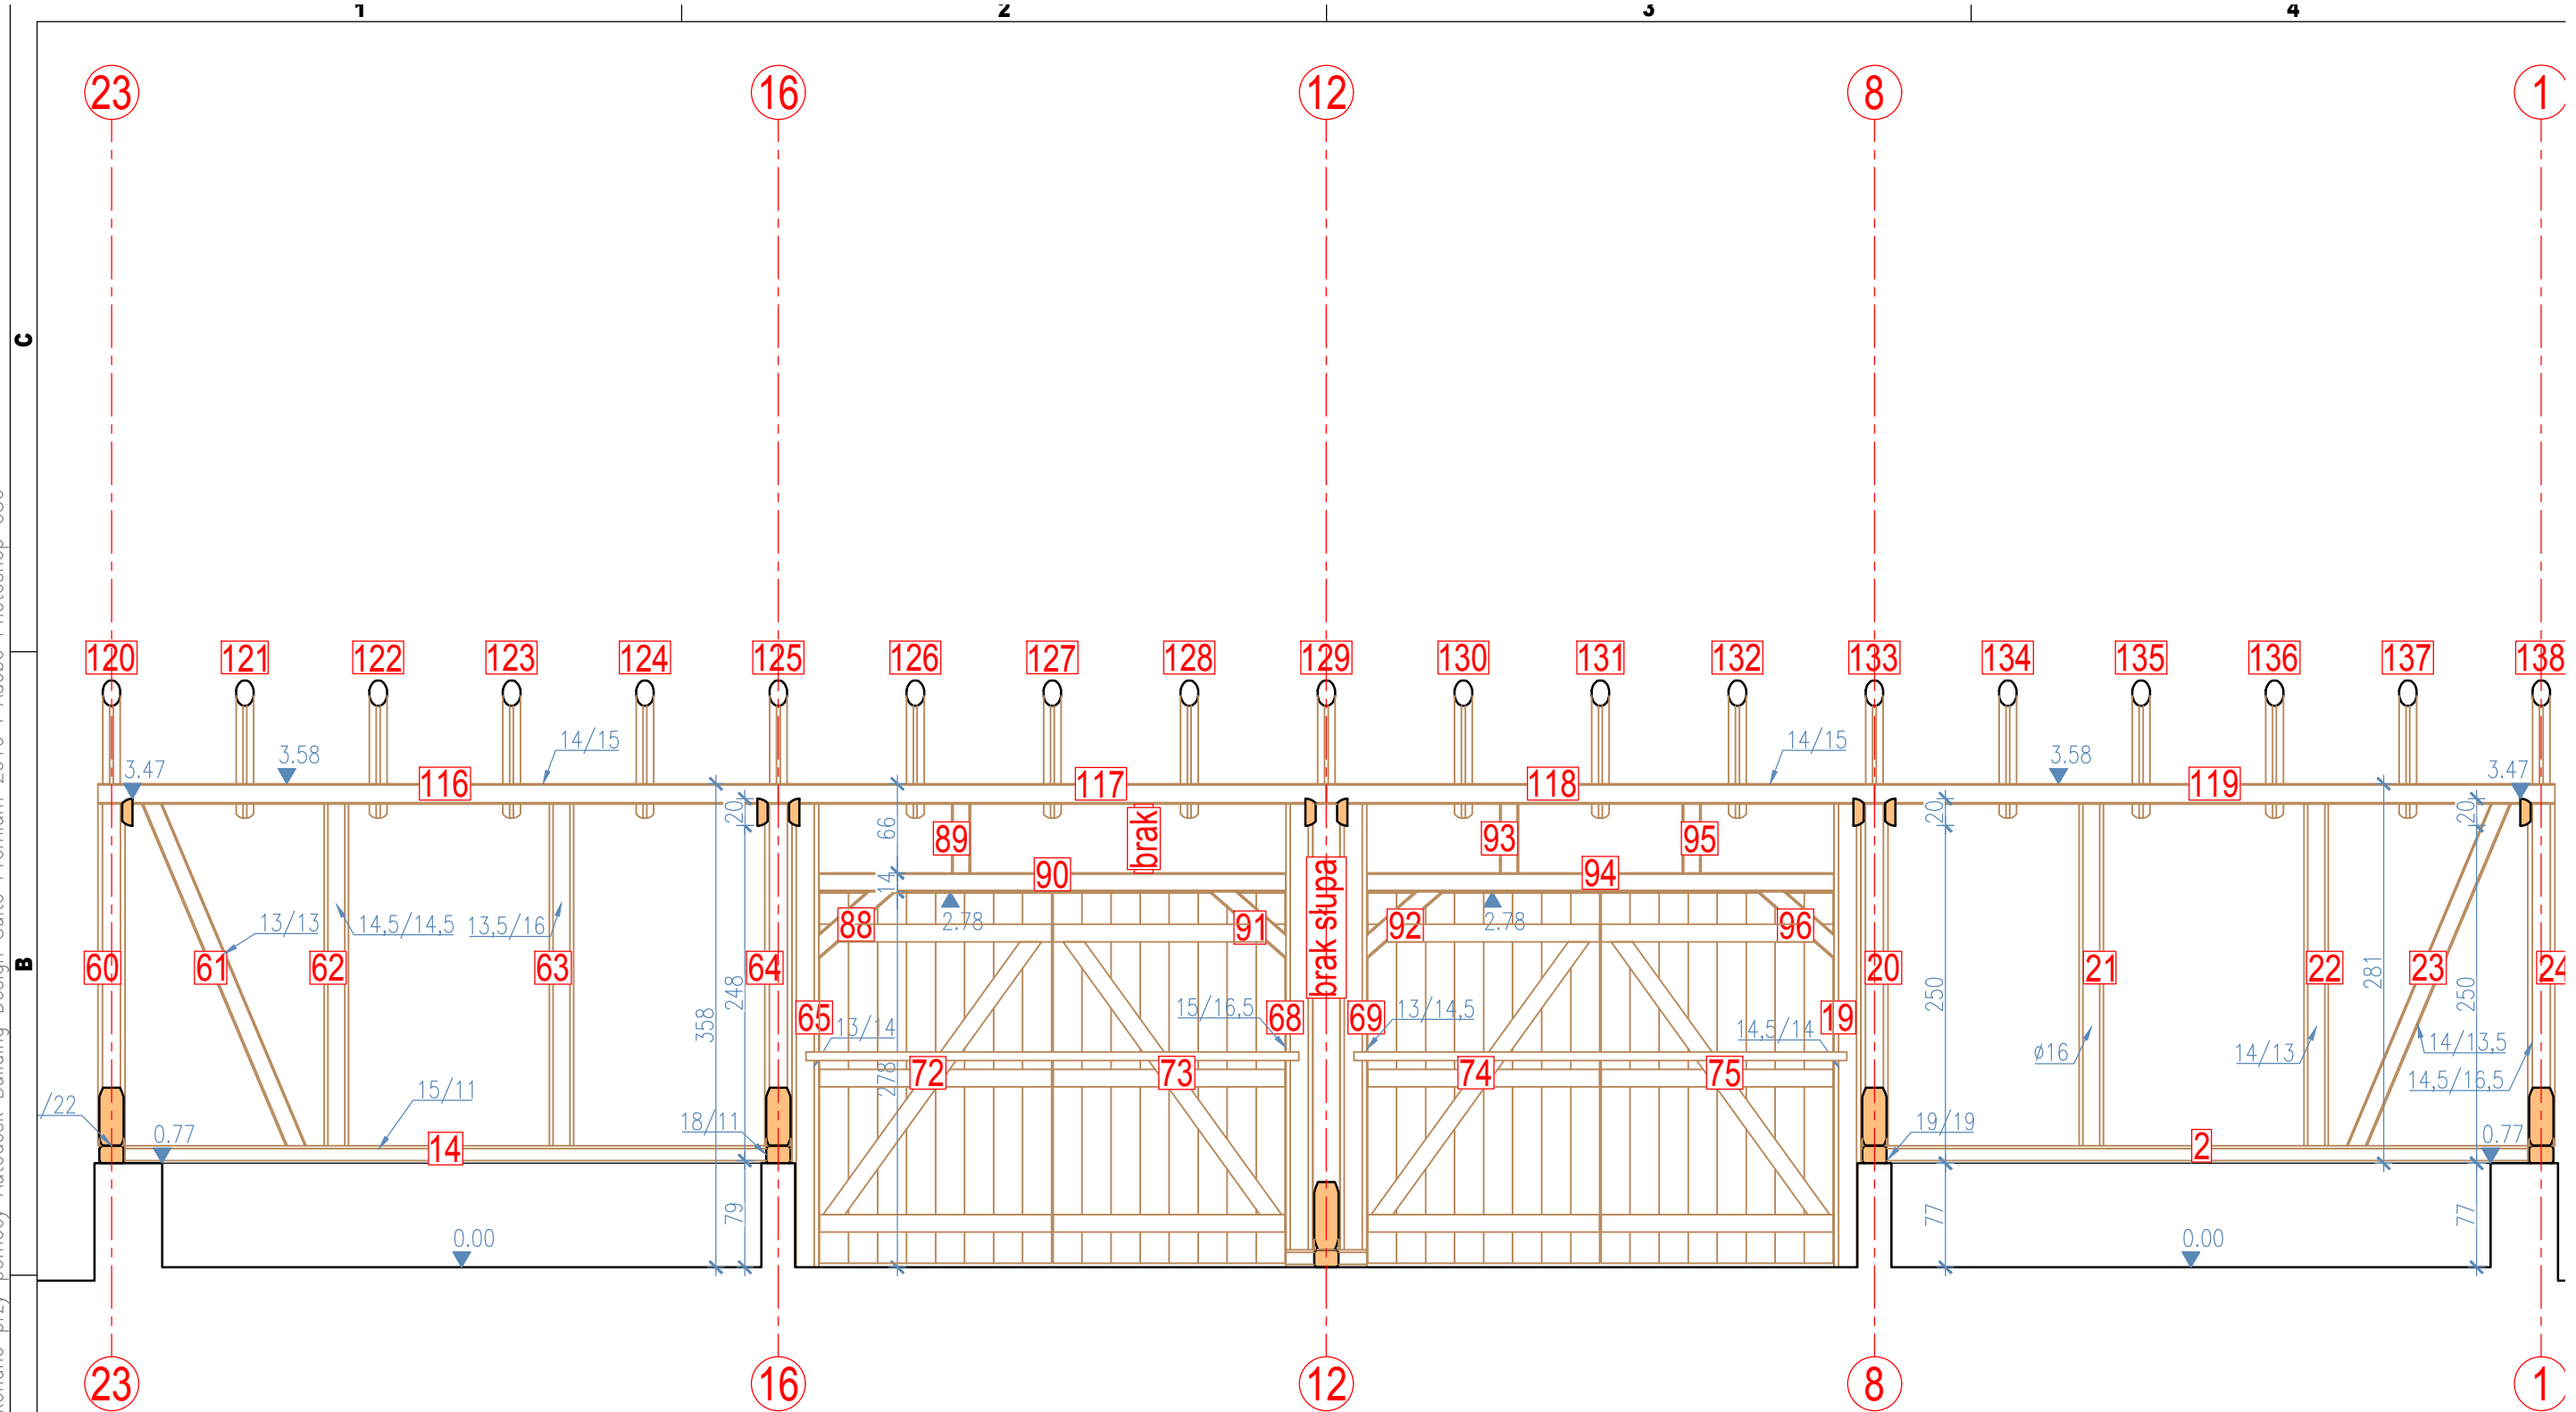

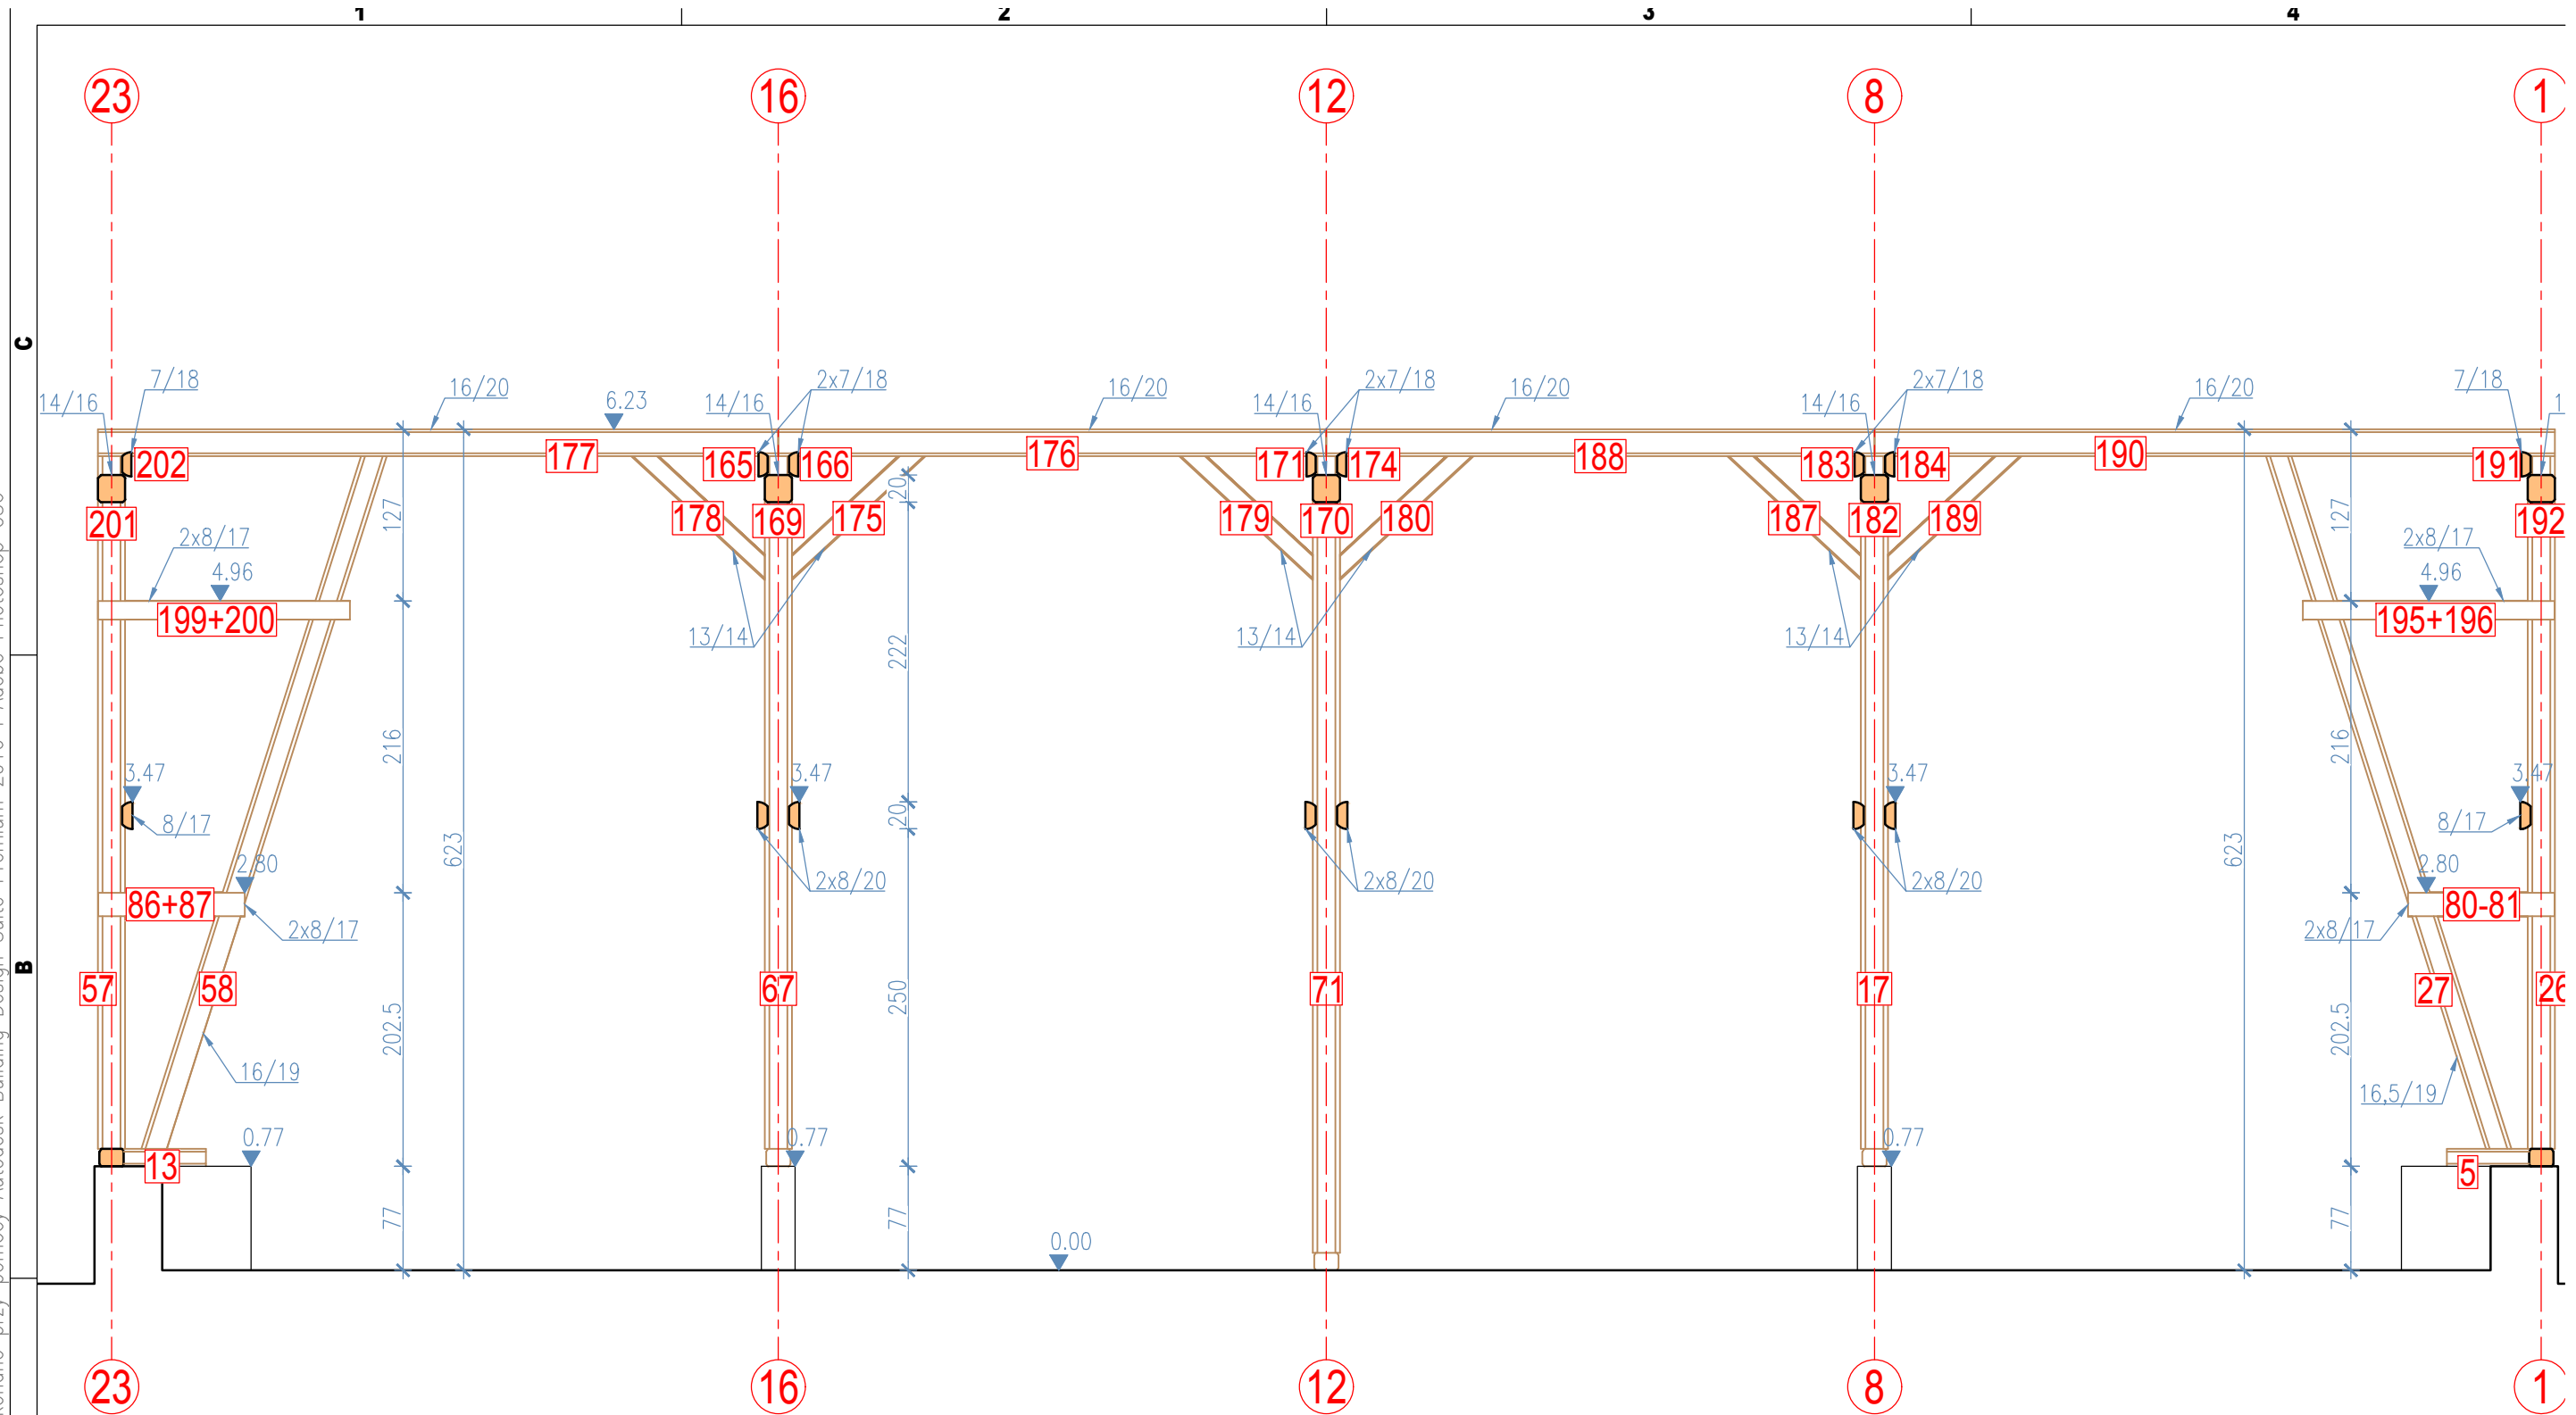

Przekrój B - rama B

skala 1:50

mk-linea® biuro projektów

10-693 OLSZTYN osiedle Brzeziny Marek Kowalczyk
ul. Gen. Mariusza Zaruskiego 1d mk-linea@hotmail.pl 60168


Zabytkowa stodoła. Królikowo, dz.161/3, gm. Olsztyn. Translokacja obiektu
Muzeum Budownictwa Ludowego – Park Etnograficzny w Olsztynie, ul. Leś

Projekt: inż. Marek Kowalczyk PIIB WAM/BO/1218/01 | Projekt budowlany: arch.140/84/OL, konstr.48/88/OL, konserw.zabytk.22/95 | 2017–01

Pomiar: tech. arch. Adam Wysocki | Nr rys.

Opracowanie: inż. Marek Kowalczyk



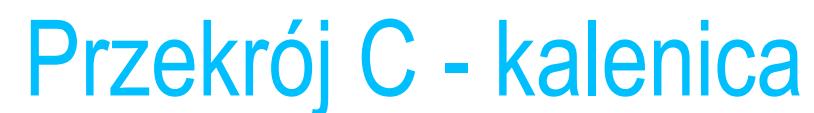

mk-lineq® biuro projektów


10-693 OLSZTYN osiedle Brzeziny Marek Kowalczyk
ul. Gen. Mariusza Zaruskiego 1d mk-linea@hotmail.pl 60168

Zabytkowa stodoła, Królikowo, dz.161/3, gm. Olsztynek. Translokacja obiektu
 Muzeum Budownictwa Ludowego – Park Etnograficzny w Olsztynie, ul. Leśna 1

Projekt: inż. Marek Kowalczyk PIIB WAM/BO/1218/01 Projekt budowlany
 upr.: arch.140/84/OL, konstr.48/88/OL, konserw.zabytk.22/95 2017-03

Pomiar: tech. arch. Adam Wysocki Nr
 Opracowanie: inż. Marek Kowalczyk rys.



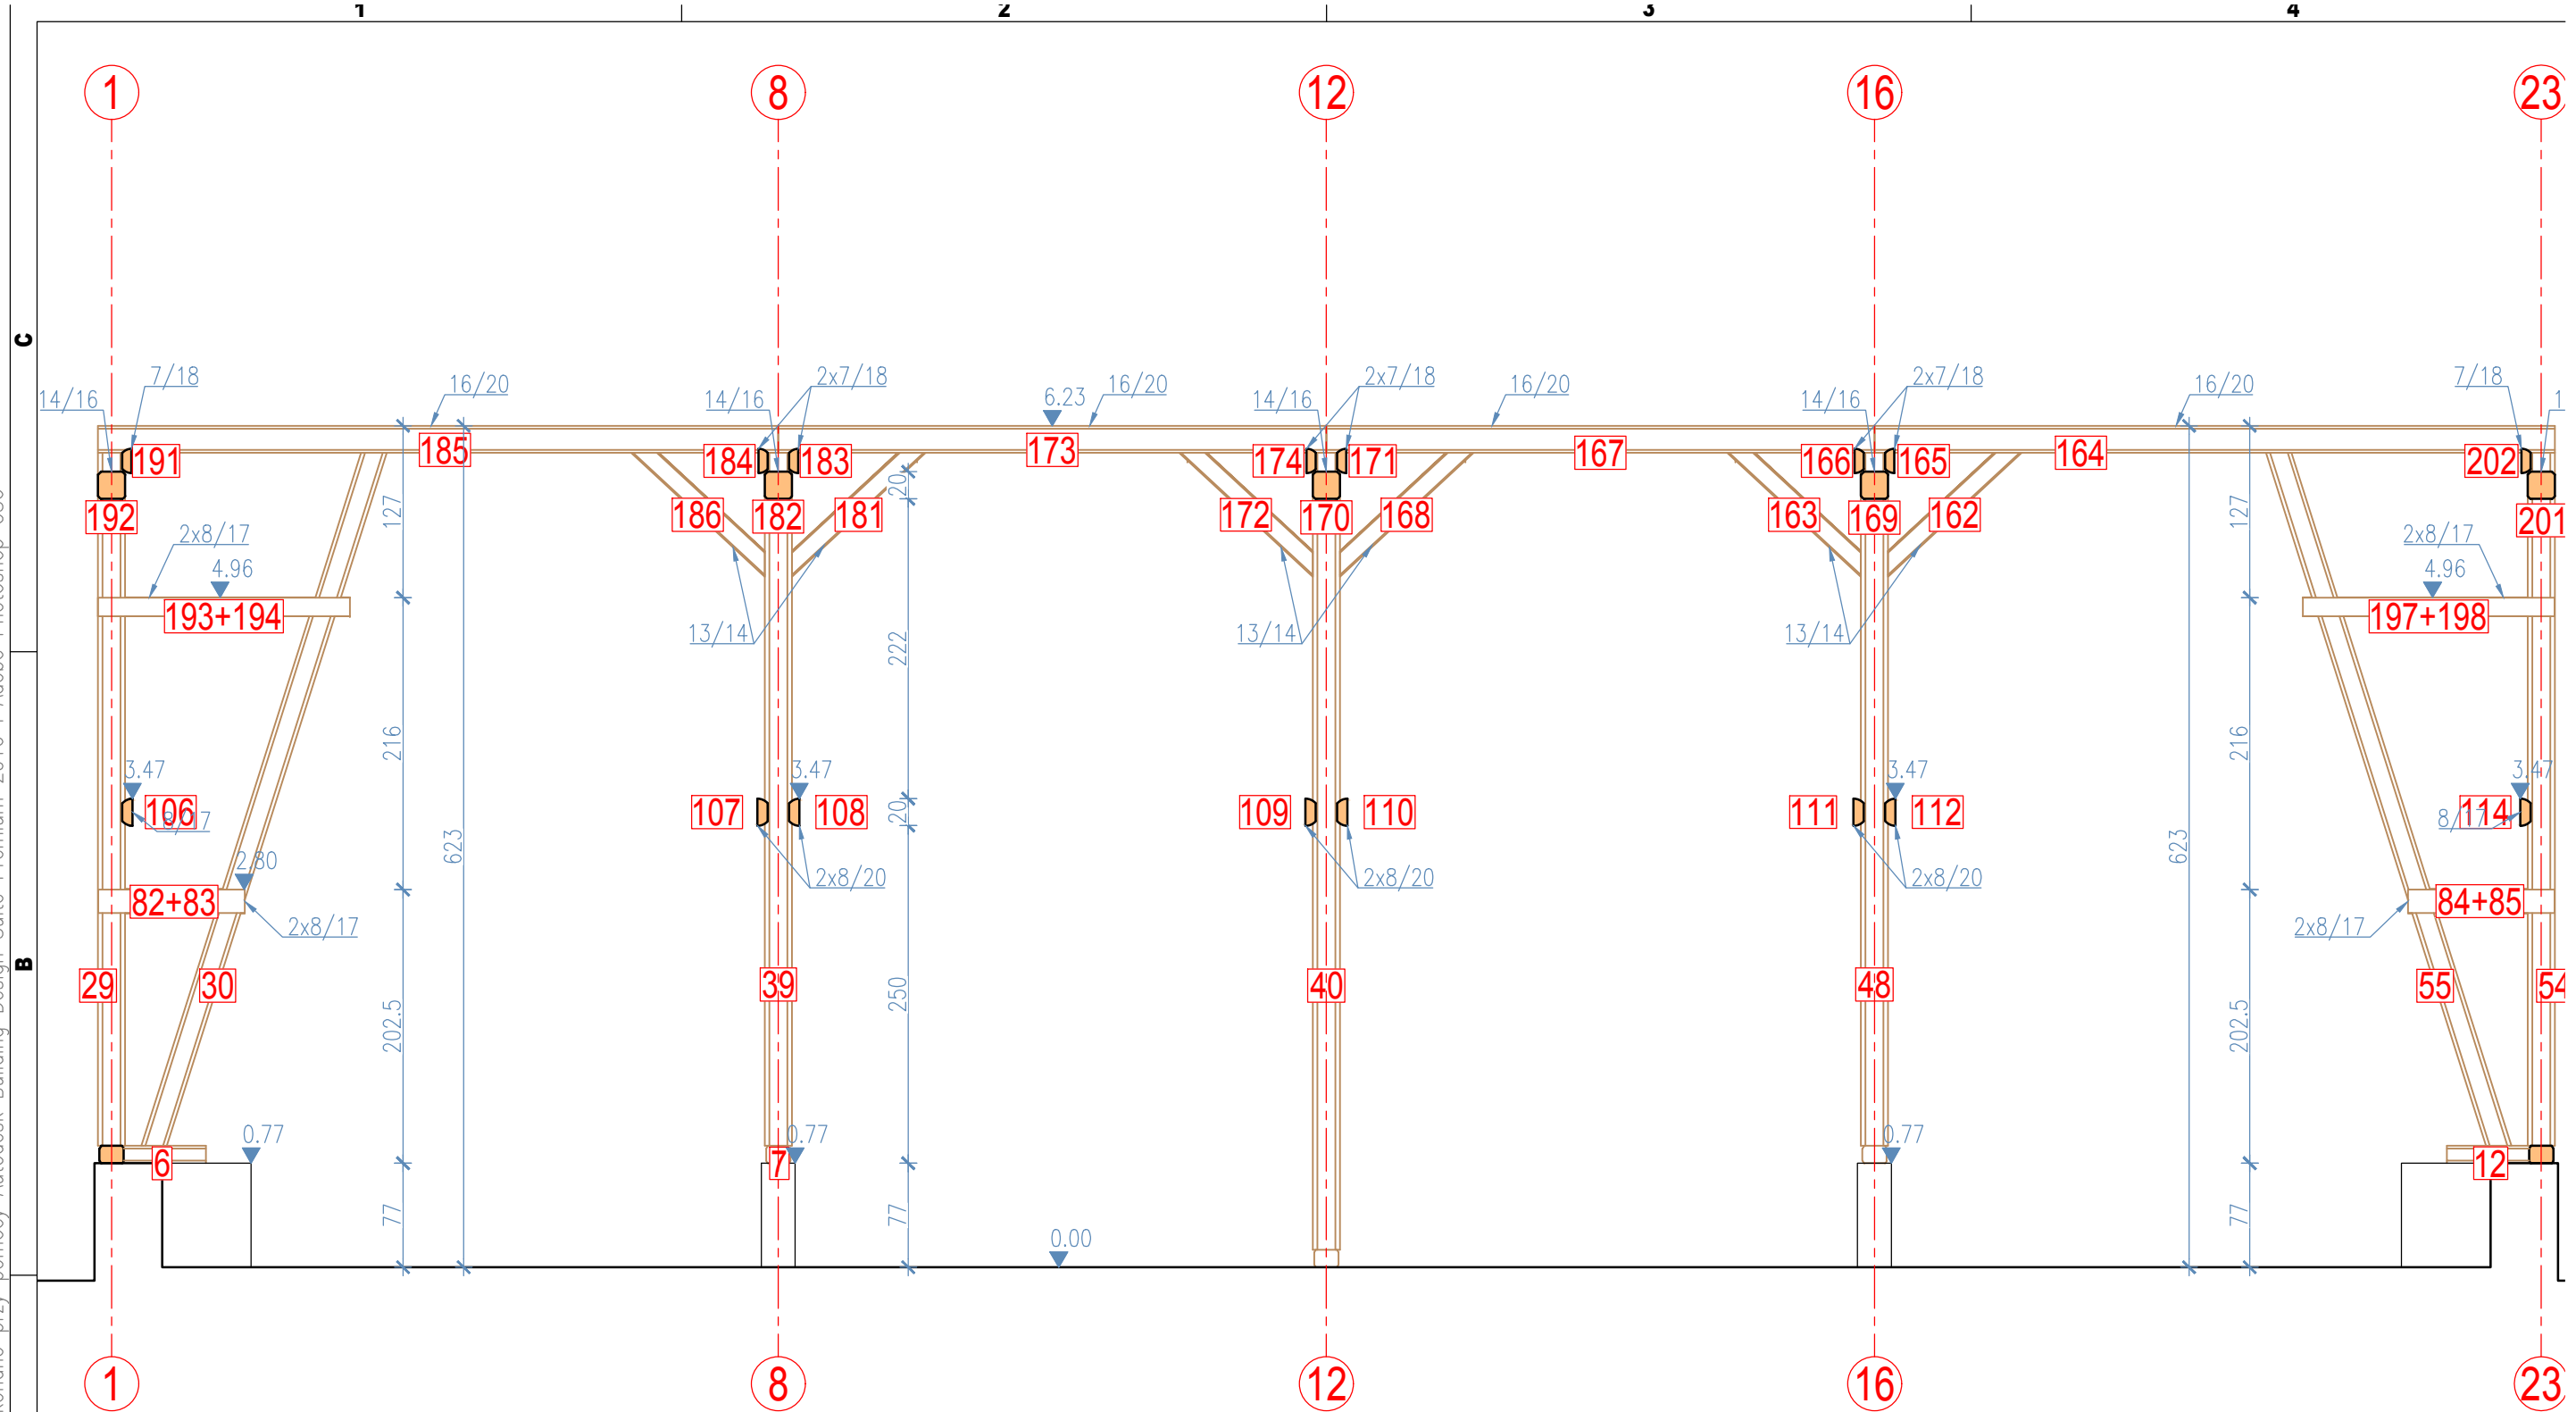

Przekrój D - rama D

skala 1:50

mk-linea® biuro projektów

10-693 OLSZTYN osiedle Brzeziny Marek Kowalczyk
ul. Gen. Mariusza Zaruskiego 1d mk-linea@hotmail.pl 60168


Zabytkowa stodoła. Królikowo, dz.161/3, gm. Olsztynek. Translokacja obiektu
Muzeum Budownictwa Ludowego – Park Etnograficzny w Olsztynku, ul. Leś

Projekt: inż. Marek Kowalczyk PIIB WAM/BO/1218/01 | Projekt budowlany: arch.140/84/OL, konstr.48/88/OL, konserw.zabytk.22/95 | 2017–01

Pomiar: tech. arch. Adam Wysocki | Nr rys.

Opracowanie: inż. Marek Kowalczyk



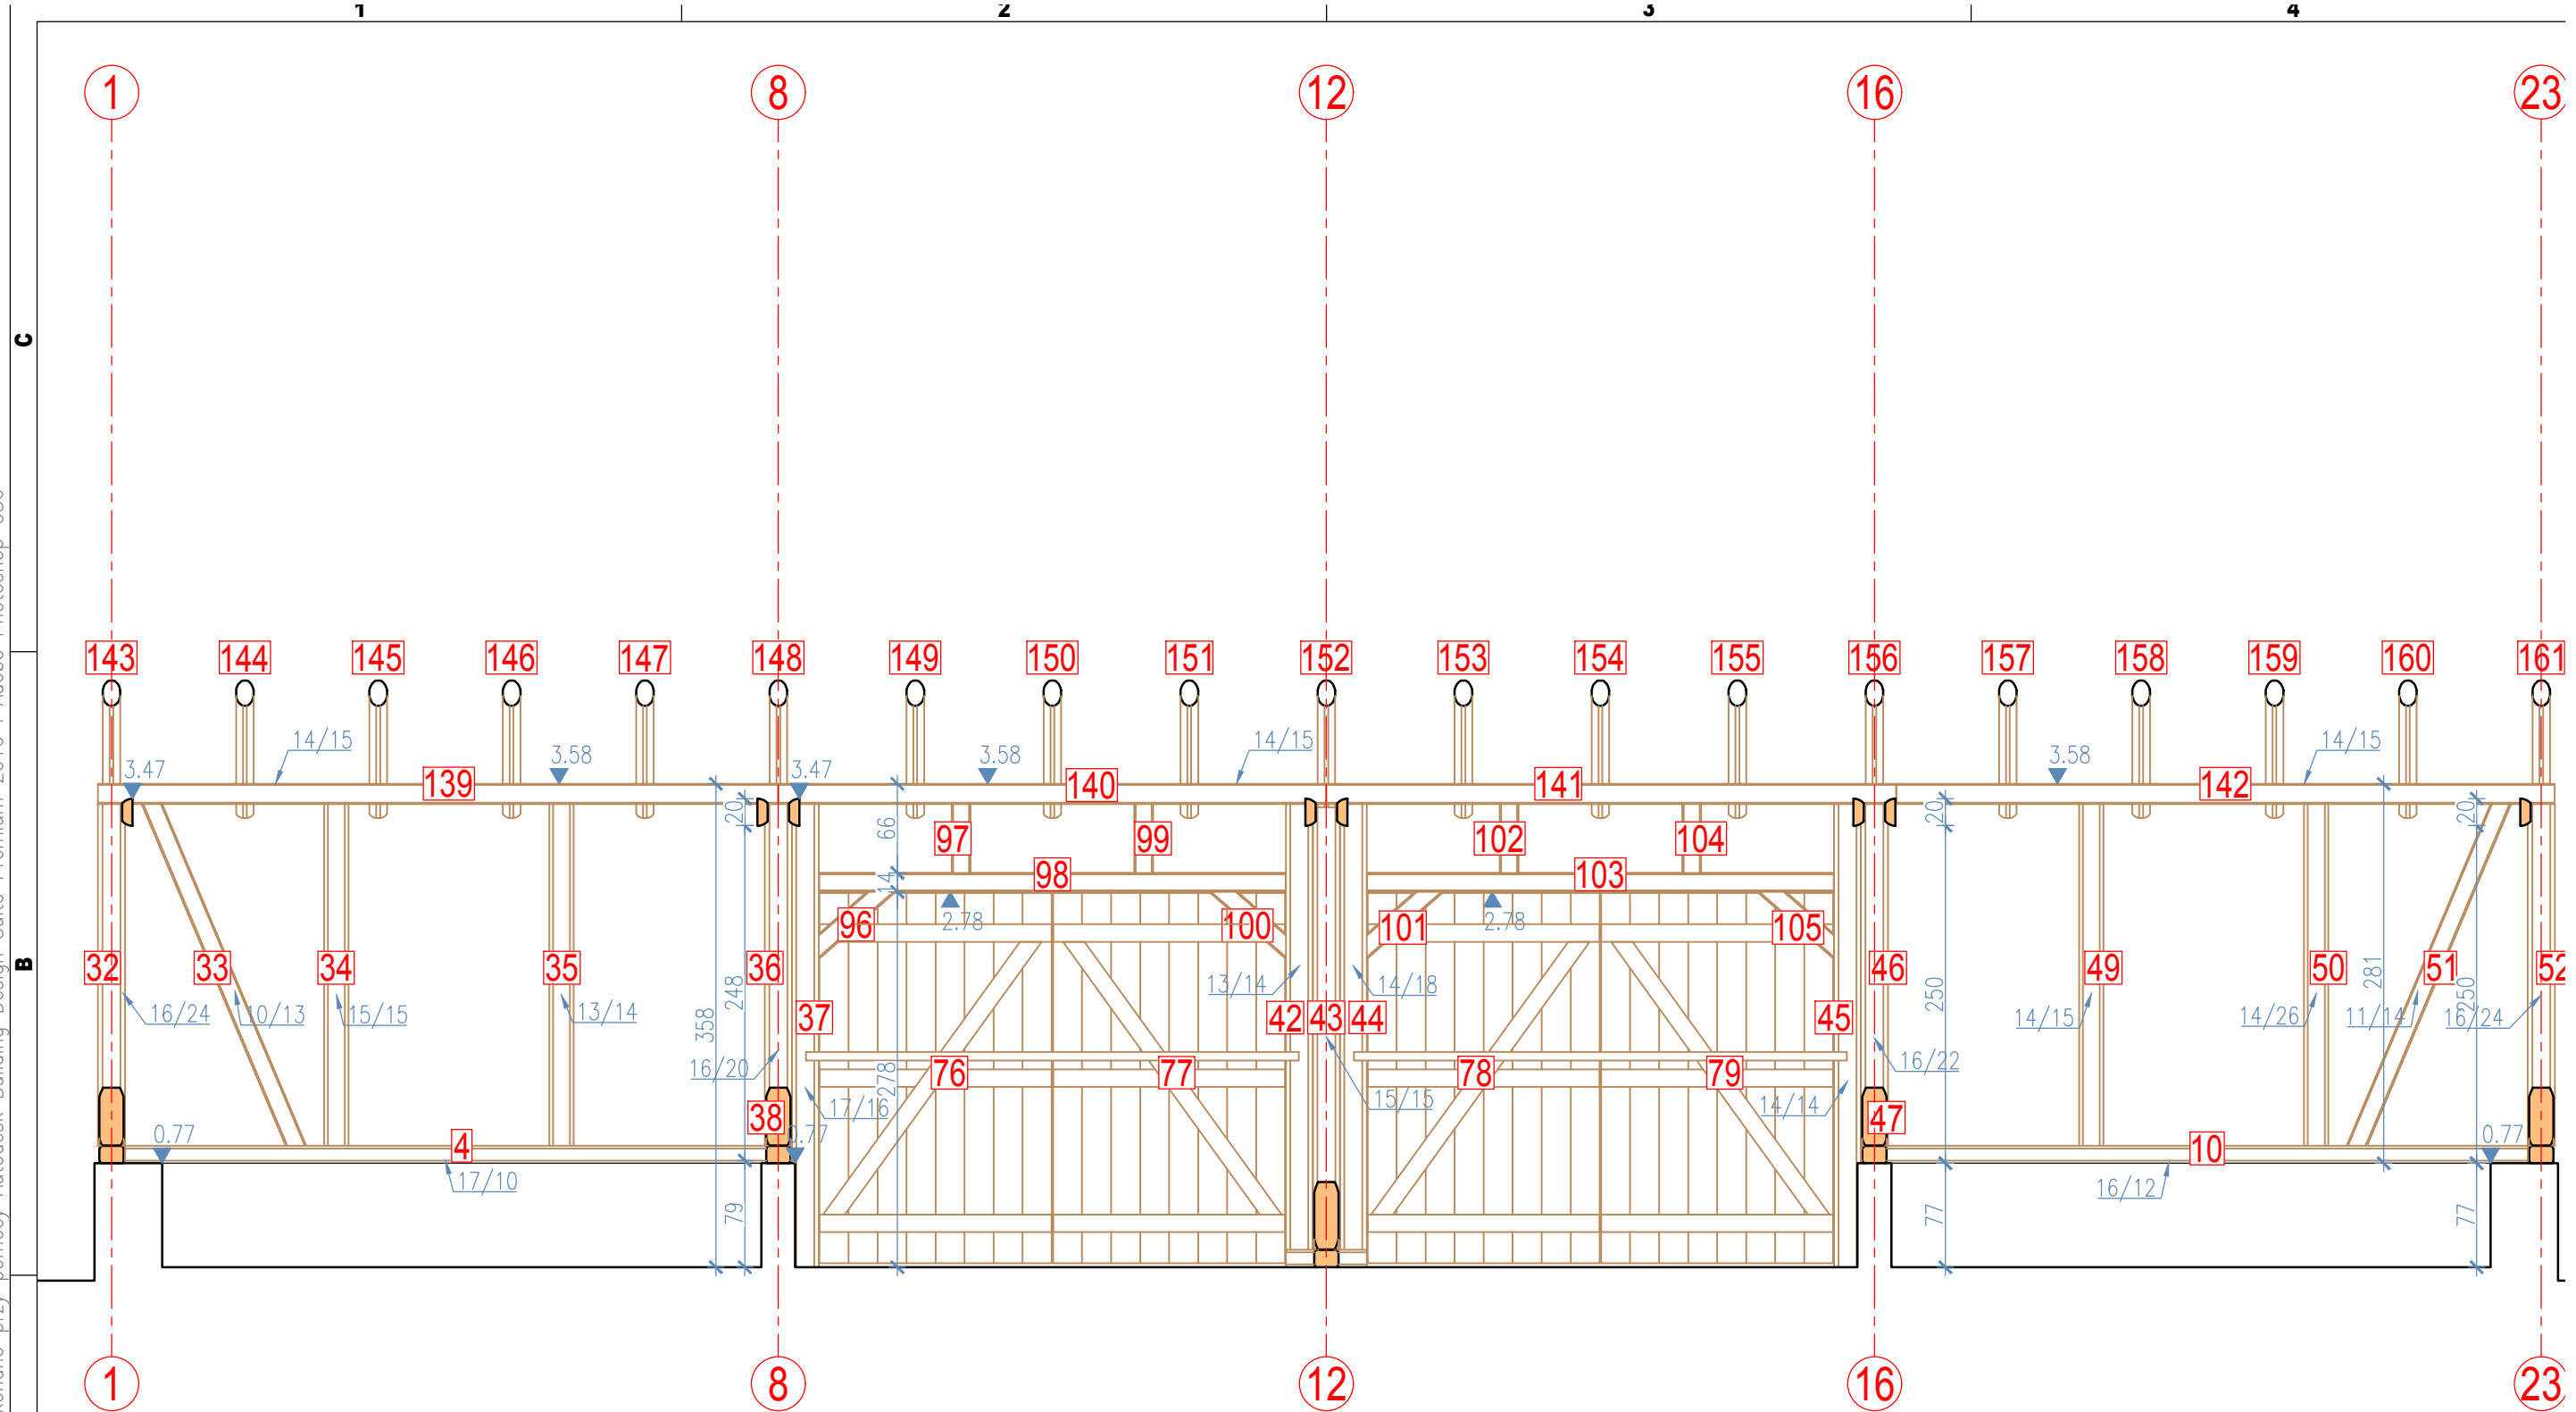

Przekrój E - rama E północna

skala 1:50

mk-linea® biuro projektów

10-693 OLSZTYN osiedle Brzeziny Marek Kowalczyk
ul. Gen. Mariusza Zaruskiego 1d mk-linea@hotmail.pl 60168

Zabytkowa stodoła. Królikowo, dz.161/3, gm. Olsztynek. Translokacja obiektu
Muzeum Budownictwa Ludowego – Park Etnograficzny w Olsztynku, ul. Leś

Projekt: inż. Marek Kowalczyk PIIB WAM/BO/1218/01 Projekt bud.

upr.: arch.140/84/OL, konstr.48/88/OL, konserw.zabytk.22/95 2017–0.


Pomiar: tech. arch. Adam Wysocki

Opracowanie: inż. Marek Kowalczyk

Nr

rys.



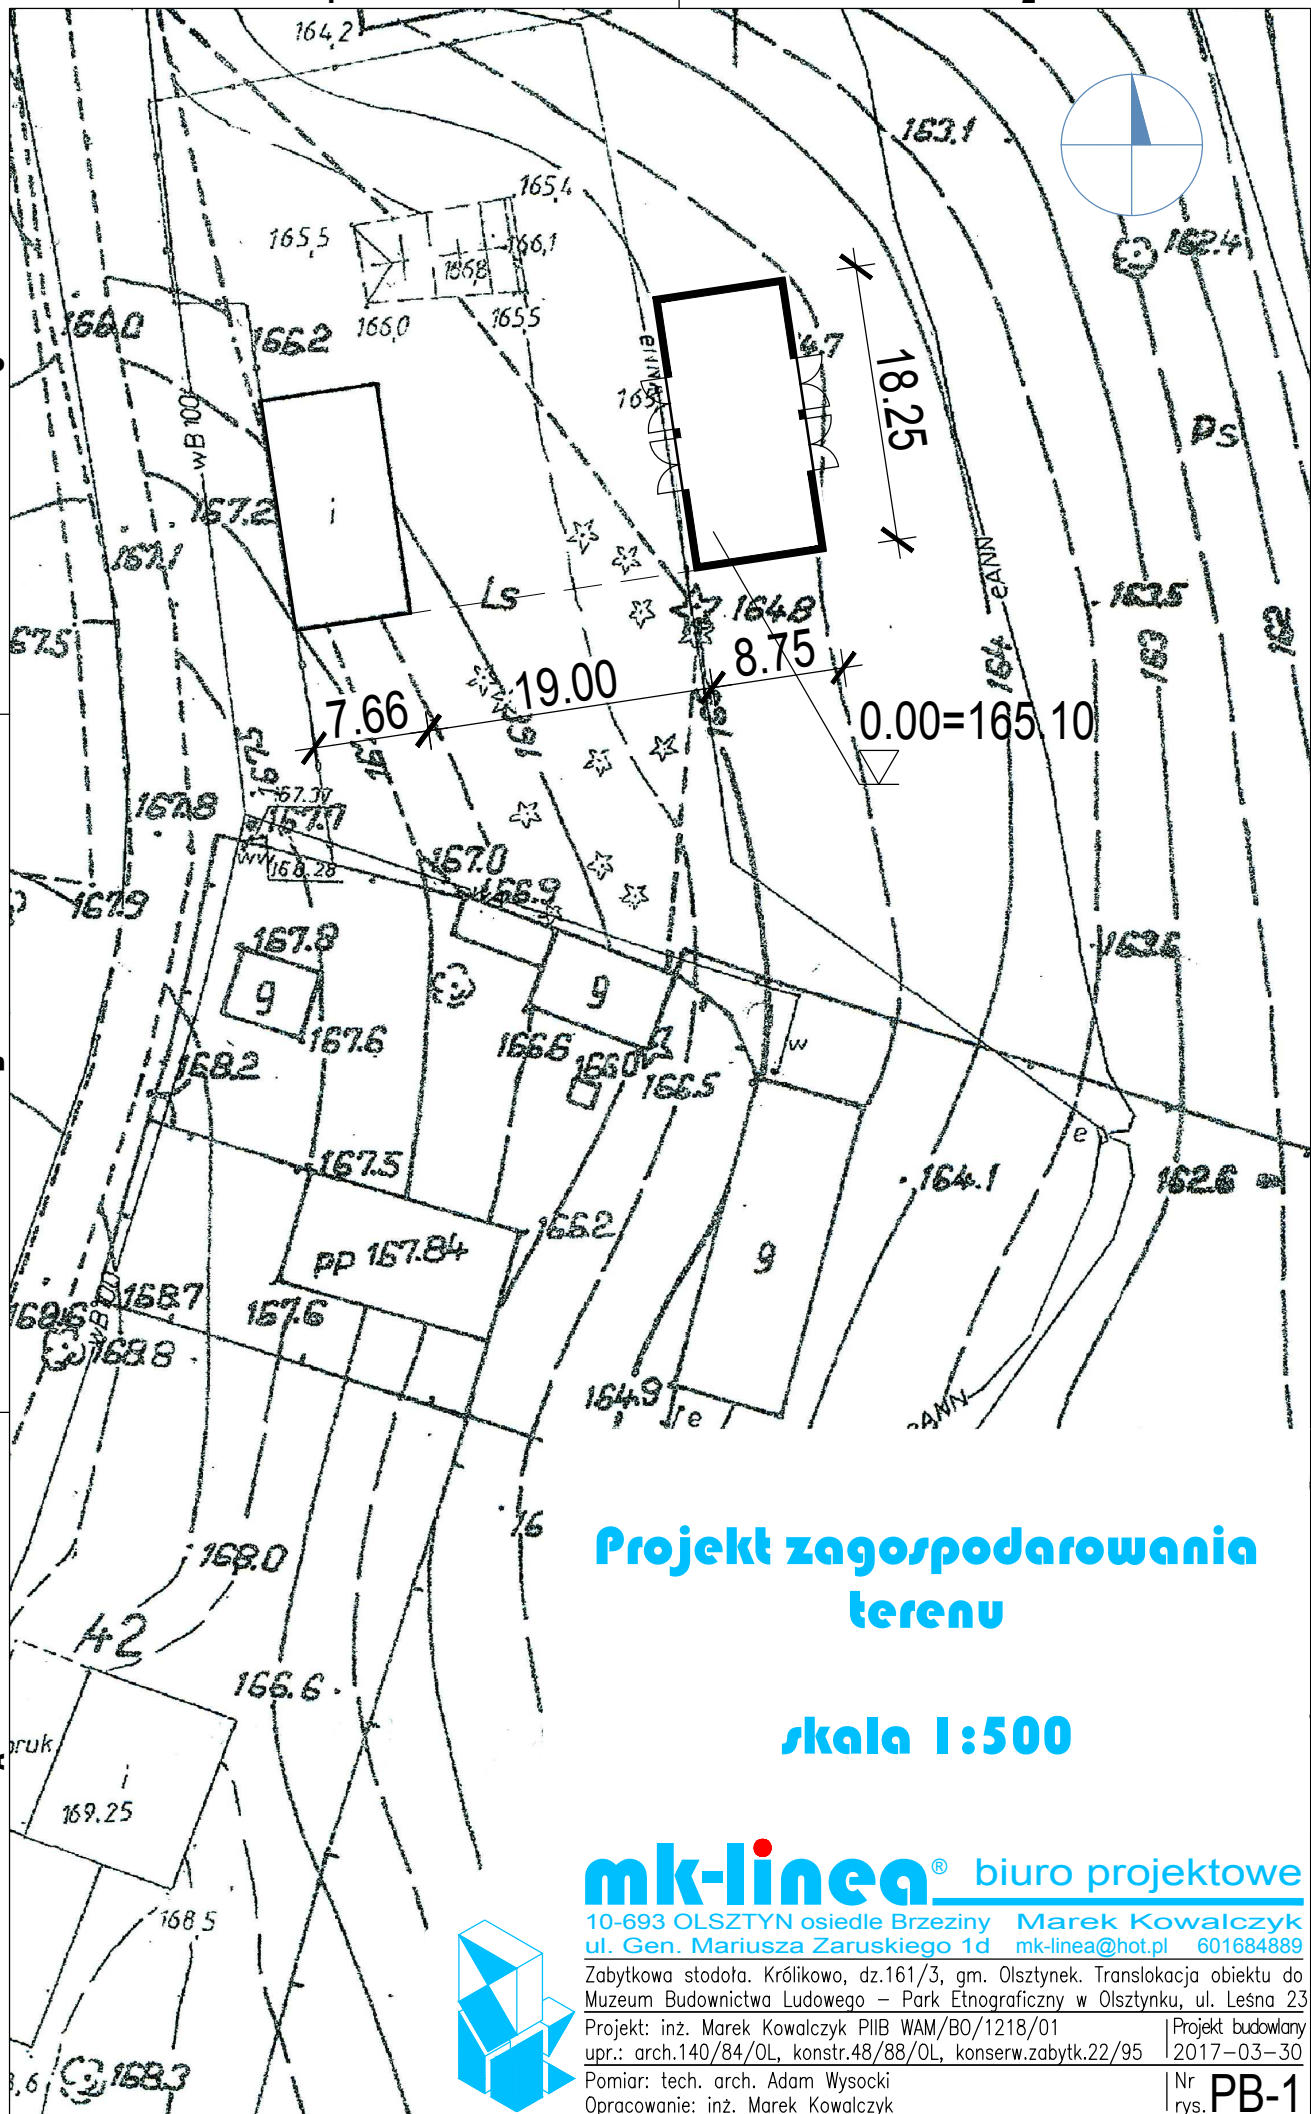

Projekt zagospodarowania terenu

skala 1:500

mk-linea® biuro projektowe


10-693 OLSZTYN osiedle Brzeziny Marek Kowalczyk
ul. Gen. Mariusza Zaruskiego 1d mk-linea@hot.pl 601684889


Zabytkowa stodoła. Królikowo, dz.161/3, gm. Olsztynek. Translokacja obiektu do
Muzeum Budownictwa Ludowego – Park Etnograficzny w Olsztynku, ul. Leśna 23

Projekt: inż. Marek Kowalczyk PIIB WAM/BO/1218/01 Projekt budowlany
opr.: arch.140/84/OL, konstr.48/88/OL, konserw.zabytk.22/95 2017-03-30

Pomiar: tech. arch. Adam Wysocki
Opracowanie: inż. Marek Kowalczyk

Nr
rys. PB-1

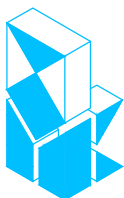

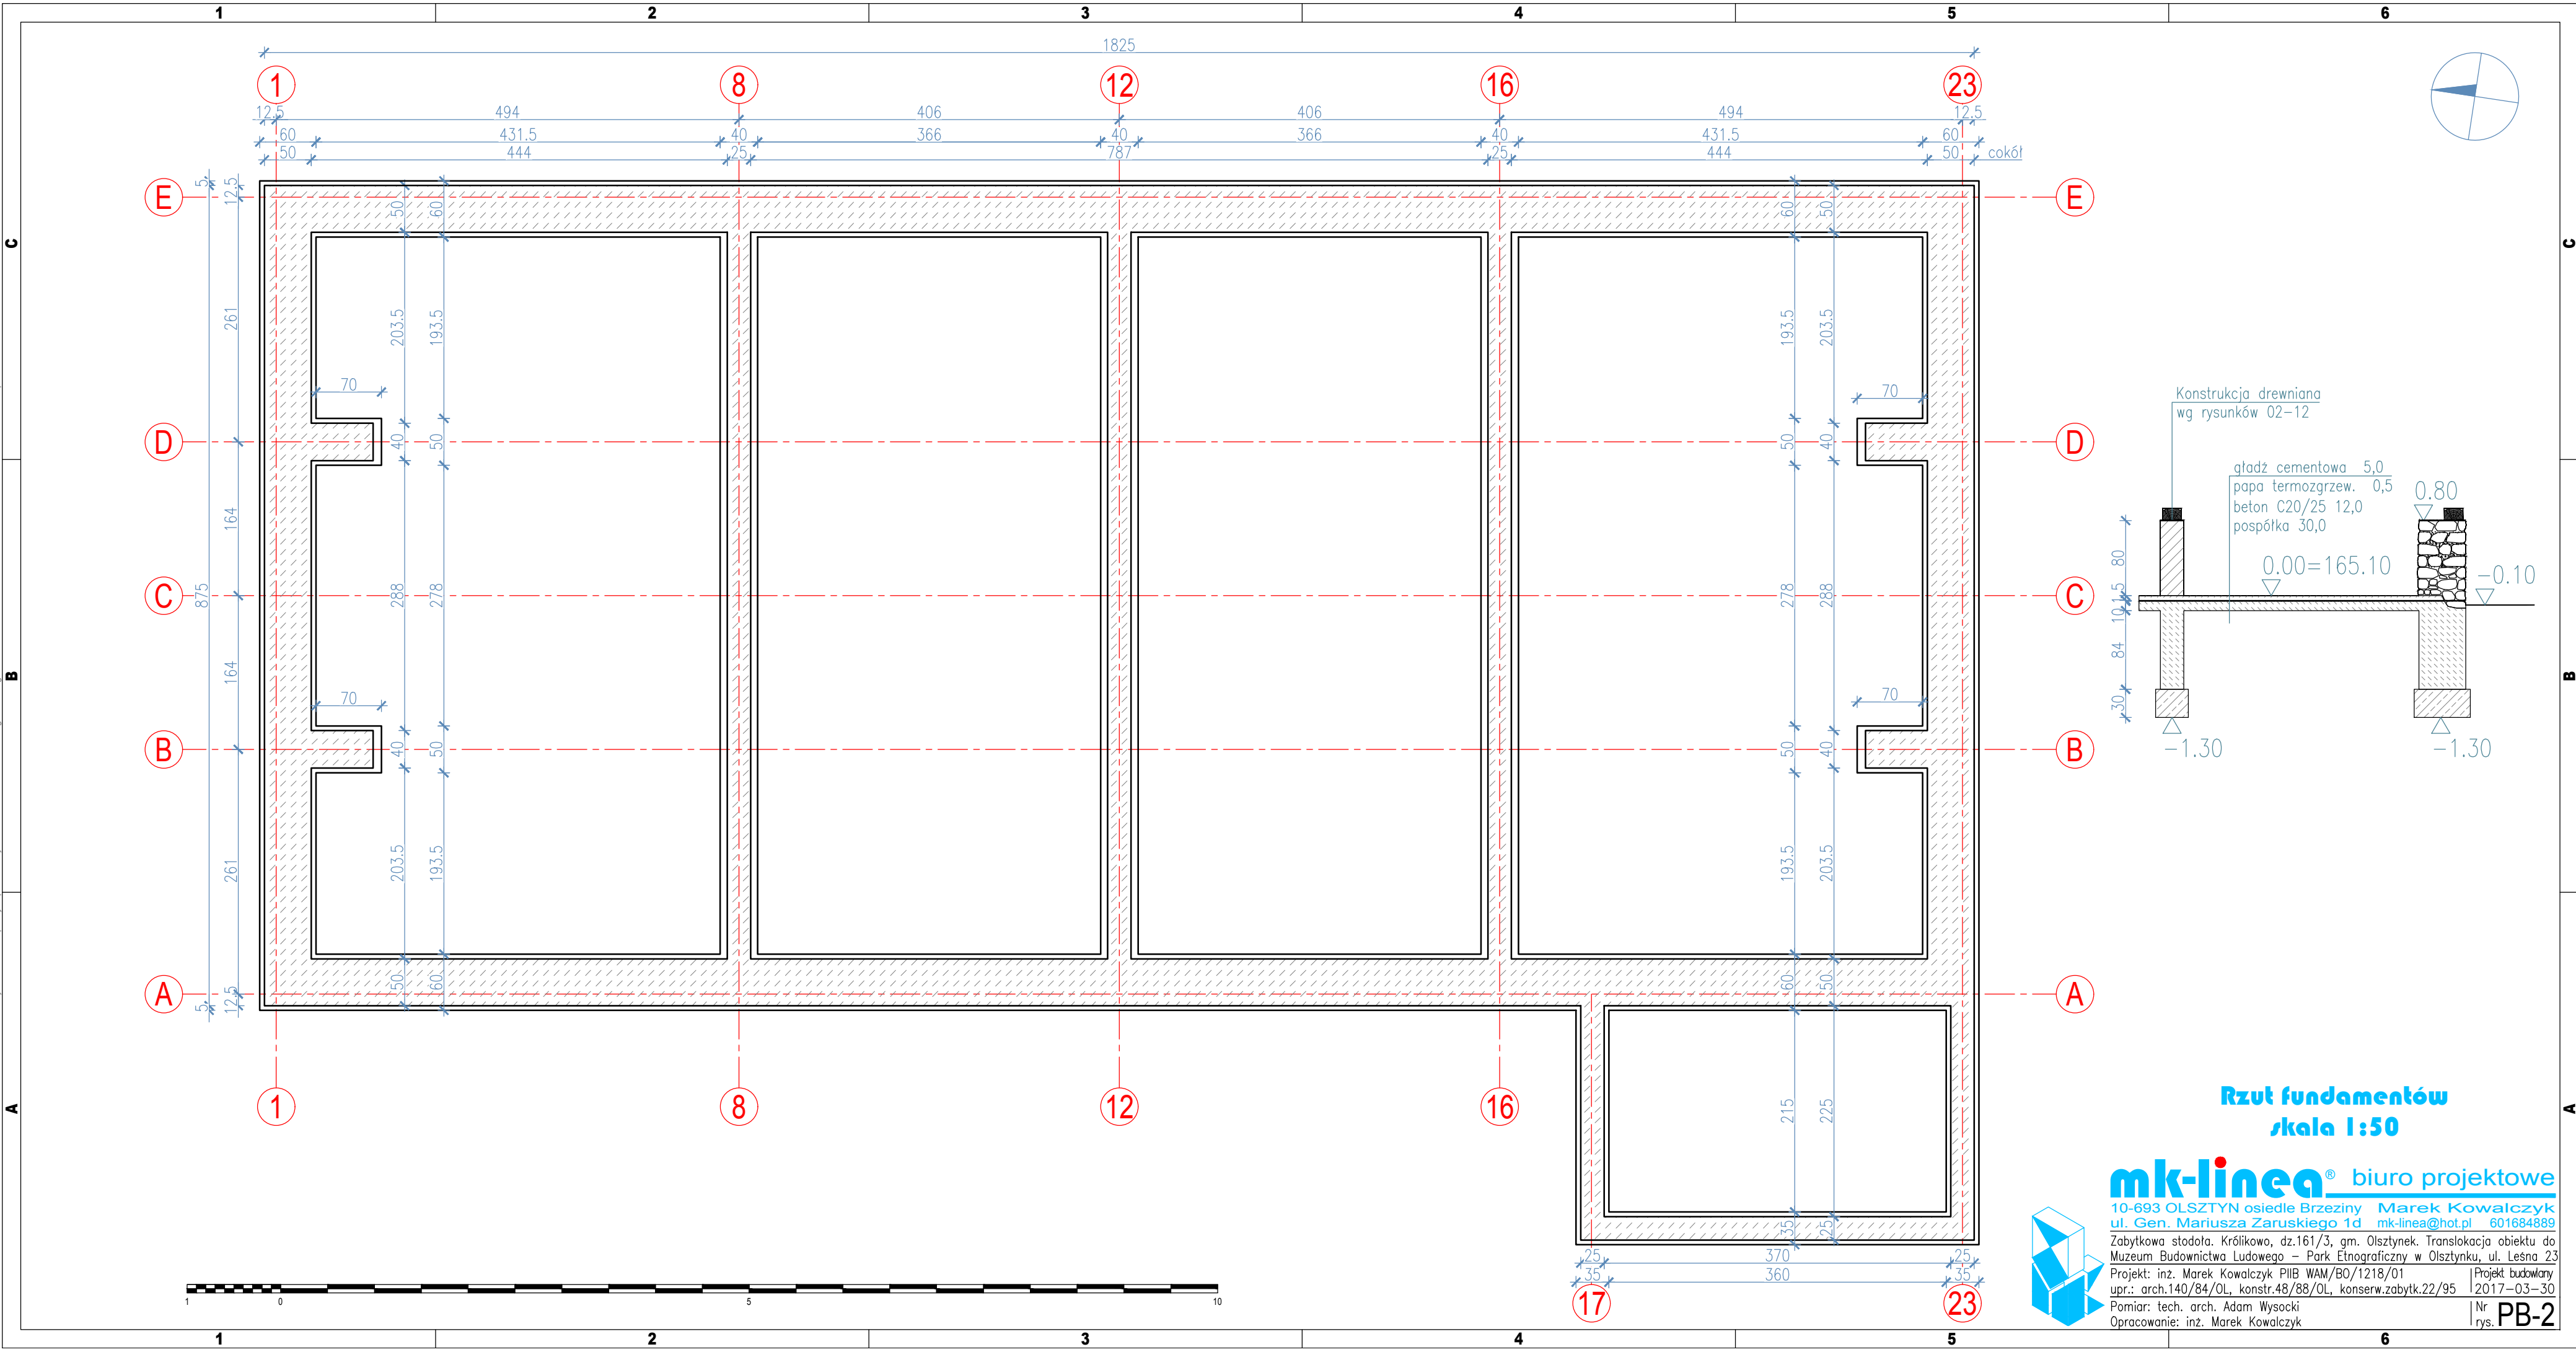

Rzut fundamentów
skala 1:50


mk-linea® biuro projektowe

10-693 OLSZTYN osiedle Brzeziny **Marek Kowalczyk**
ul. Gen. Mariusza Zaruskiego 1d mk-linea@hot.pl 601684889

Zabytkowa stodoła. Królikowo, dz.161/3, gm. Olsztynek. Translokacja obiektu do
Muzeum Budownictwa Ludowego – Park Etnograficzny w Olsztynku, ul. Leśna 23

Projekt: inż. Marek Kowalczyk PIIB WAM/BO/1218/01 | Projekt budowlany
opr.: arch.140/84/OL, konstr.48/88/OL, konserw.zabytk.22/95 | 2017–03–30

Pomiar: tech. arch. Adam Wysocki | Nr
Opracowanie: inż. Marek Kowalczyk | rys. **PB-2**

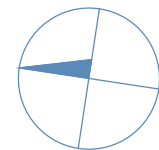

mk-linea® biuro projektowe

10-693 OLSZTYN osiedle Brzeziny Marek Kowalczyk
ul. Gen. Mariusza Zaruskiego 1d mk-linea@hot.pl 601684889

Zabytkowa stodoła. Królikowo, dz.161/3, gm. Olsztyn. Translokacja obiektu do Muzeum Budownictwa Ludowego – Park Etnograficzny w Olsztynie, ul. Leśna 23

Projekt: inż. Marek Kowalczyk PIIB WB/01218/01 [Projekt budowlany
 upr.: arch.140/84/OL, konstr.48/88/OL, konserw.zabytk.22/95 2017–03–30]

Pomiar: tech. arch. Adam Wysocki Nr
 Opracowanie: inż. Marek Kowalczyk rys. **PB-3**

