
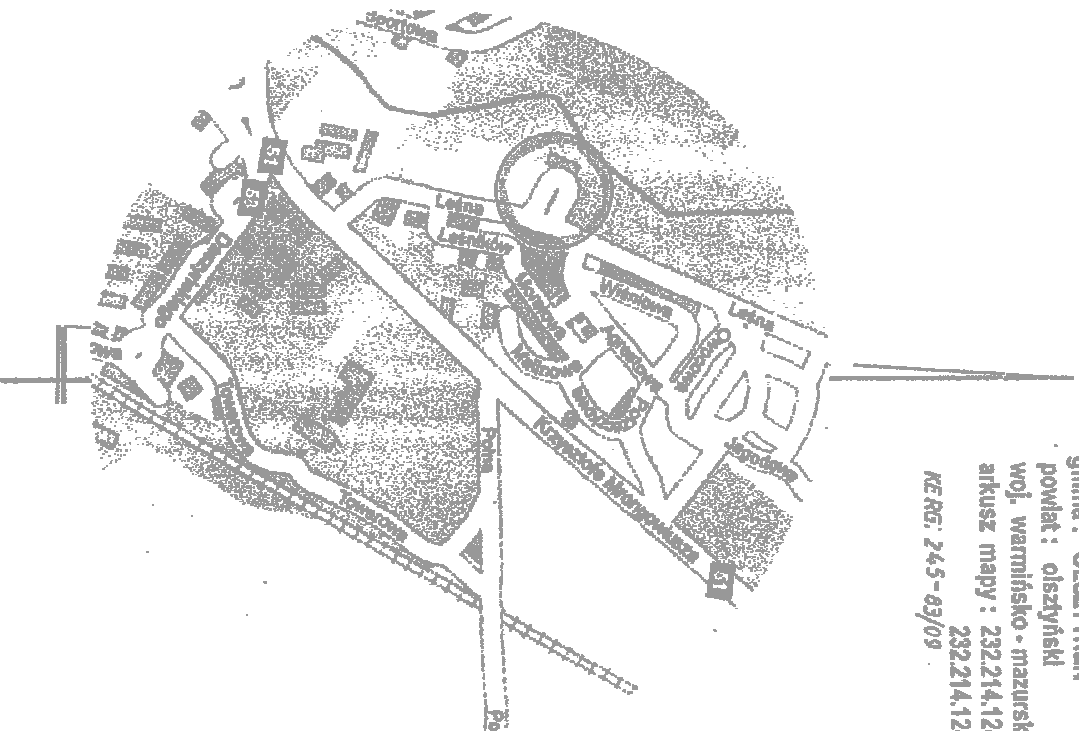


NR	NAZWA	KONSTR. SCIAN	POKRYCIE DACHU	POW. ZABUDOWY
1.	PROJEKTOWANA CHAŁUPA Z KRÓLJEWĄ	DREWNO	600/600 KŁKA CERAMICZNA	180,18m <sup>2</sup>
2.	PROJEKTOWANY BUDYNEK GOSPODARCZY	MUROWANA CERAMICZNA	DACHOWKA CERAMICZNA	79,97m <sup>2</sup>

MAPA SYTUACYJNO - WYSOKOŚCIOWA  
DO CELÓW PROJEKTOWYCH  
SKALA 1:500  
PROJEKT ZAGOSPODAROWANIA TERENU

obręb : nr 1 m. Olsztyniek  
gmina : OLSZTYNEK  
powiat : olsztyński  
woj. warmińsko - mazurskie  
aktusz mapy : 232.214.124.3  
232.214.124.4  
KE RG. 245 - 03/09

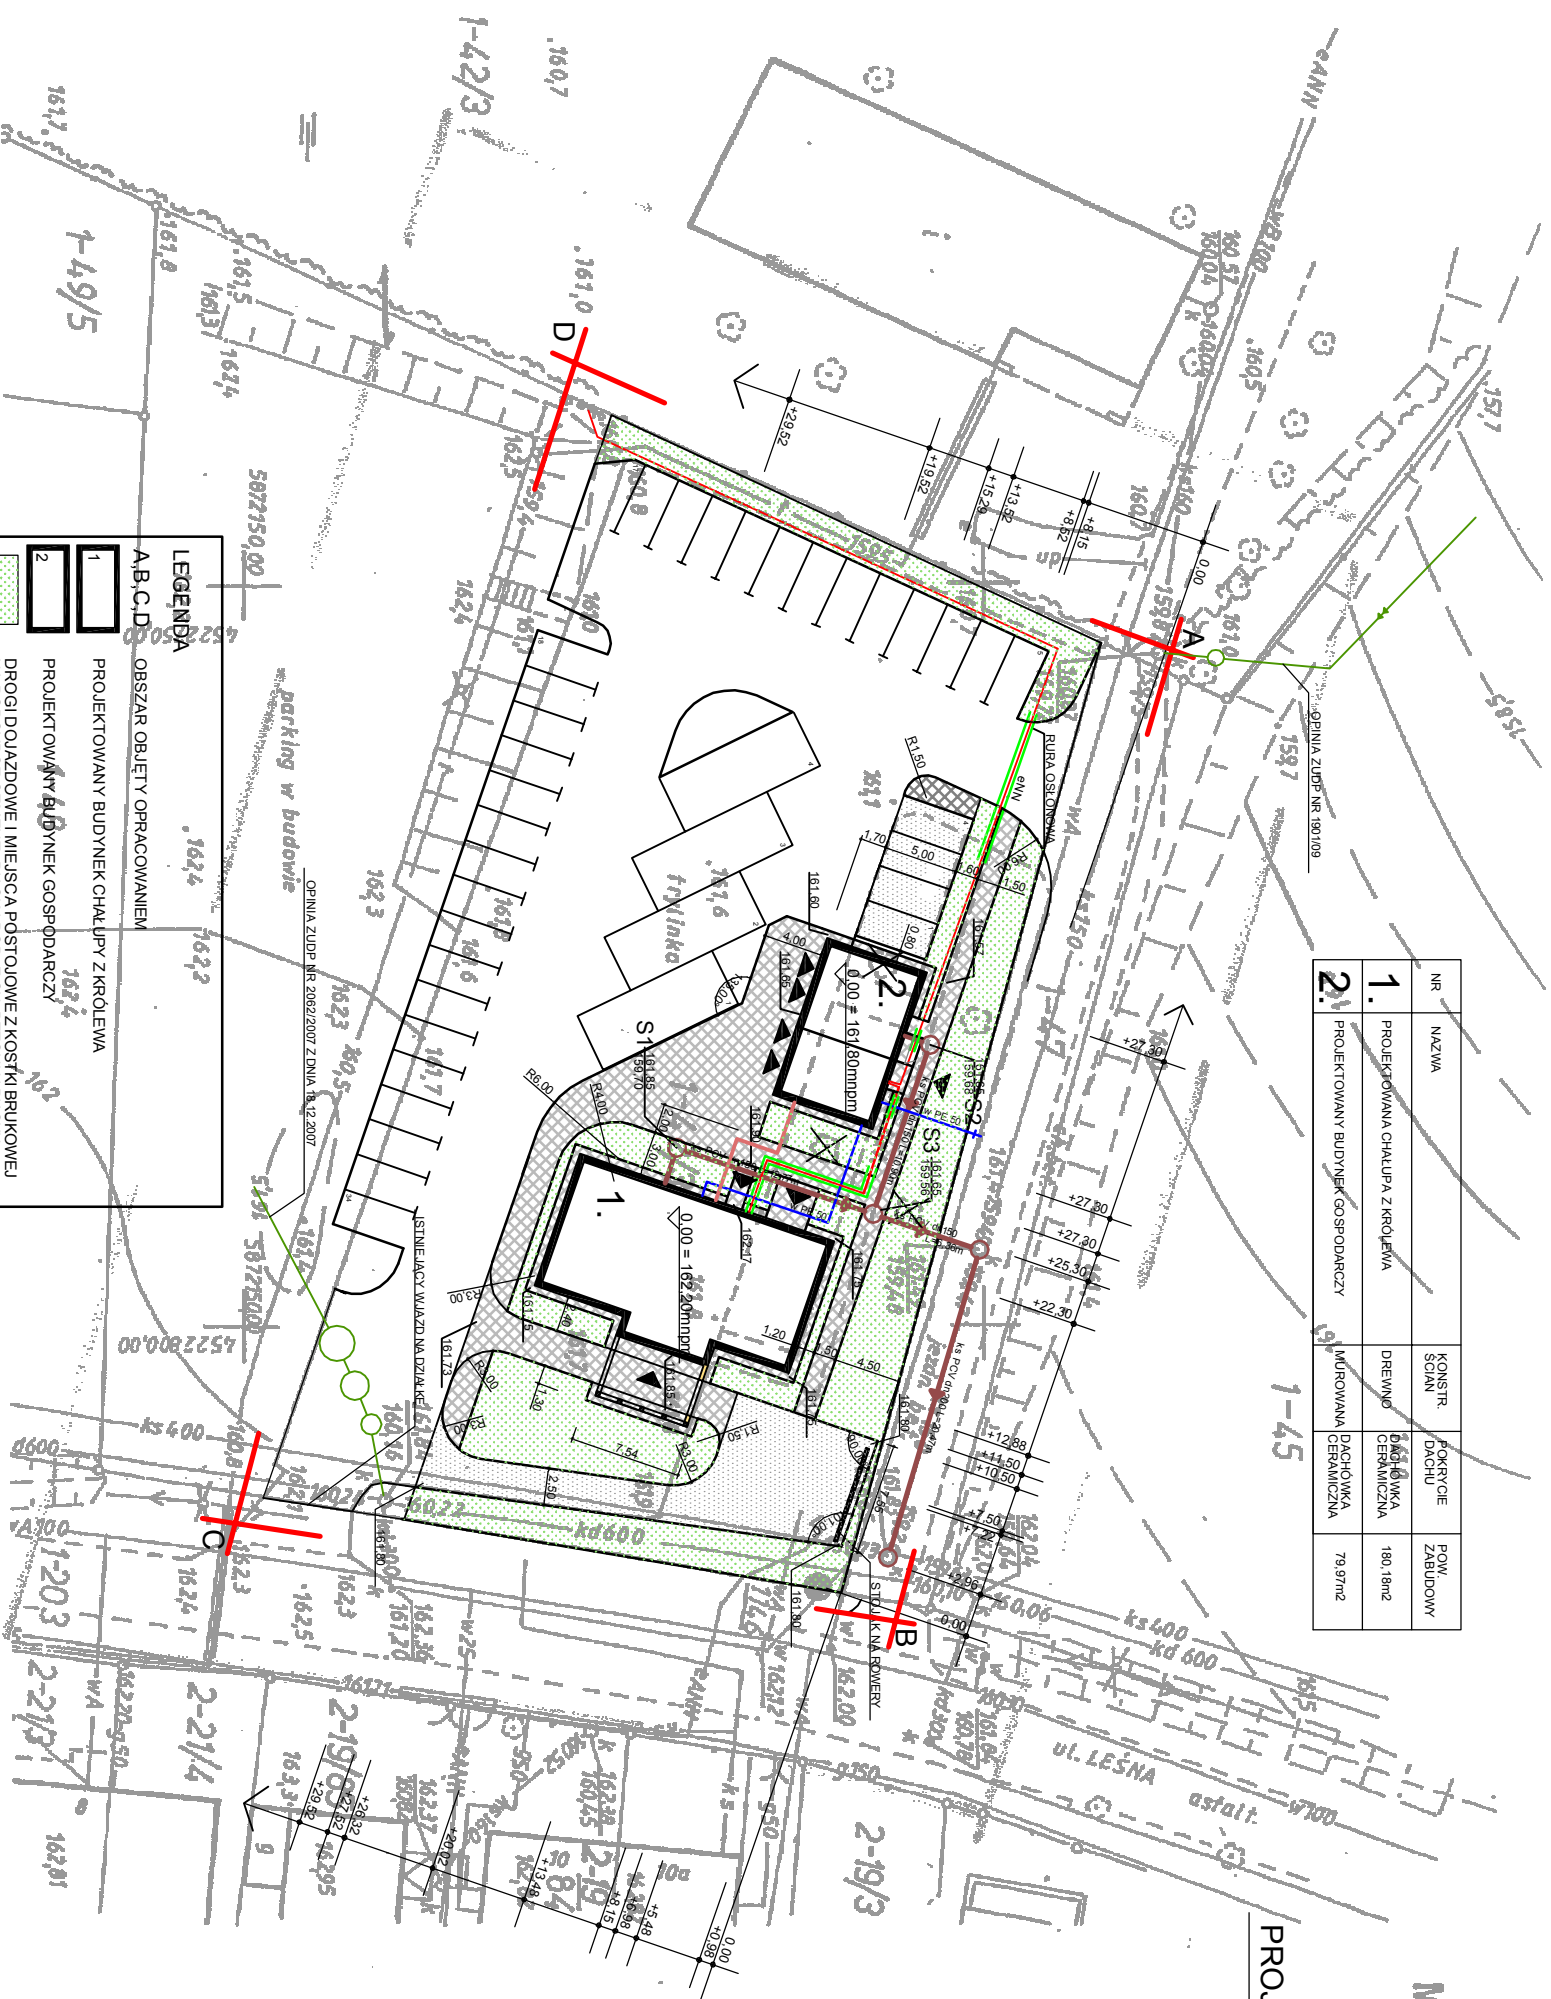

SZKIC ORIENTACYJNY

Zgodnie z art. 18 ustawy z dnia 17.05.1989r.  
- Prawo geodezyjne i kartograficzne  
(tj. Dz.U. Nr 240 z 2005 roku, poz. 2027)  
reprodukcowanie, rozpowszechnianie  
i rozprowadzanie niniejszej mapy wymaga  
zezwolenia Starosty Olsztyńskiego.

Starostwo Powiatowe w Olsztynie  
Powiatowy Ośrodek Dokumentacji  
Geodezyjnej i Kartograficznej

W obszarze oznaczonym linią zaliczania, dokonano  
aktualizacji treści mapy zasadniczej.

Dokumenty z pomiaru uzupełniono do  
zakończono w dniu 24.5.2009

i zaewidencjonowano pod nr 24.5.039/09

Niniejsza mapa może służyć do celów projektowych.

Projektowane obiekty budowlane wymagają powyższych na  
budowę podlegają wytyczeniu i inwentaryzacji powyższych  
przez jednostkę uprawnioną do wytyczania i inwentaryzacji

24.5.2009

Olsztyn

dnia

podpis

Geodezyjnej i Kartograficznej

LEGENDA	
A,B,C,D	OBSZAR OBJEKTÓW OPRACOWANIE
1	PROJEKTOWANY BUDYNEK CHAŁUPY Z KRÓLJEWĄ
2	PROJEKTOWANY BUDYNEK GOSPODARCZY
1	PROJEKTOWANE MIEJSCA POSTOJOWE Z KOSTKI BRUKOWEJ NA PODSTAWIE CEMENT - PIASKI POD Z CH. BETONU I PŁASKO
2	CHODNIKI Z KOSTKI BRUKOWEJ NA POSTOPIE PŁASKO - CEMENT.
3	ZIELEŃ TRAWNIKOWA NA WARSTWIE HUMUSU
4	WIEJSZA DO BUDYNKÓW
5	ISTNIEJĄCE MIEJSCA PARKINGOWE
6	S1, S2, S3. STUDZIENKI BETONOWE KANALIZACJI SANITARNEJ
7	PROJEKTOWANE PRZYŁĄCZE SIECI KANALIZACJI SANITARNEJ PCV dn 160mm, 200mm
8	PROJEKTOWANE PRZYŁĄCZE WODOCIĄGOWEJ PE 50
9	PROJEKTOWANE PRZYŁĄCZE CO
10	ZALICZNIKOWY KABEL ENERGETYCZNY Z ISTNIEJĄCEJ SZAFKI ZŁĄCZOWO - POMIAROWEJ
11	PROJEKTOWANA RURA OSŁONOWA TYPU AROT

WAGA: punkt prawny chroniony na podstawie  
art. 15 ust. 3 ustawy z dnia 17.05.1989r.  
- Prawo geodezyjne i kartograficzne.

Nie wykazują się istnienia w terenie innych  
nie wykazanych na niniejszej mapie urządzeń  
podziemnych, które nie były zgłoszone do  
inwentaryzacji lub o których brak jest informacji  
w instytucjach branżowych

mapa aktualna na dzień: 24.05.2009

GEODETA UPRAWNIENY  
mgr inż. Krzysztof Miller  
ul. Olsztyn, ul. ...  
tel. 625-60-45