RZUT DACHU

1:100

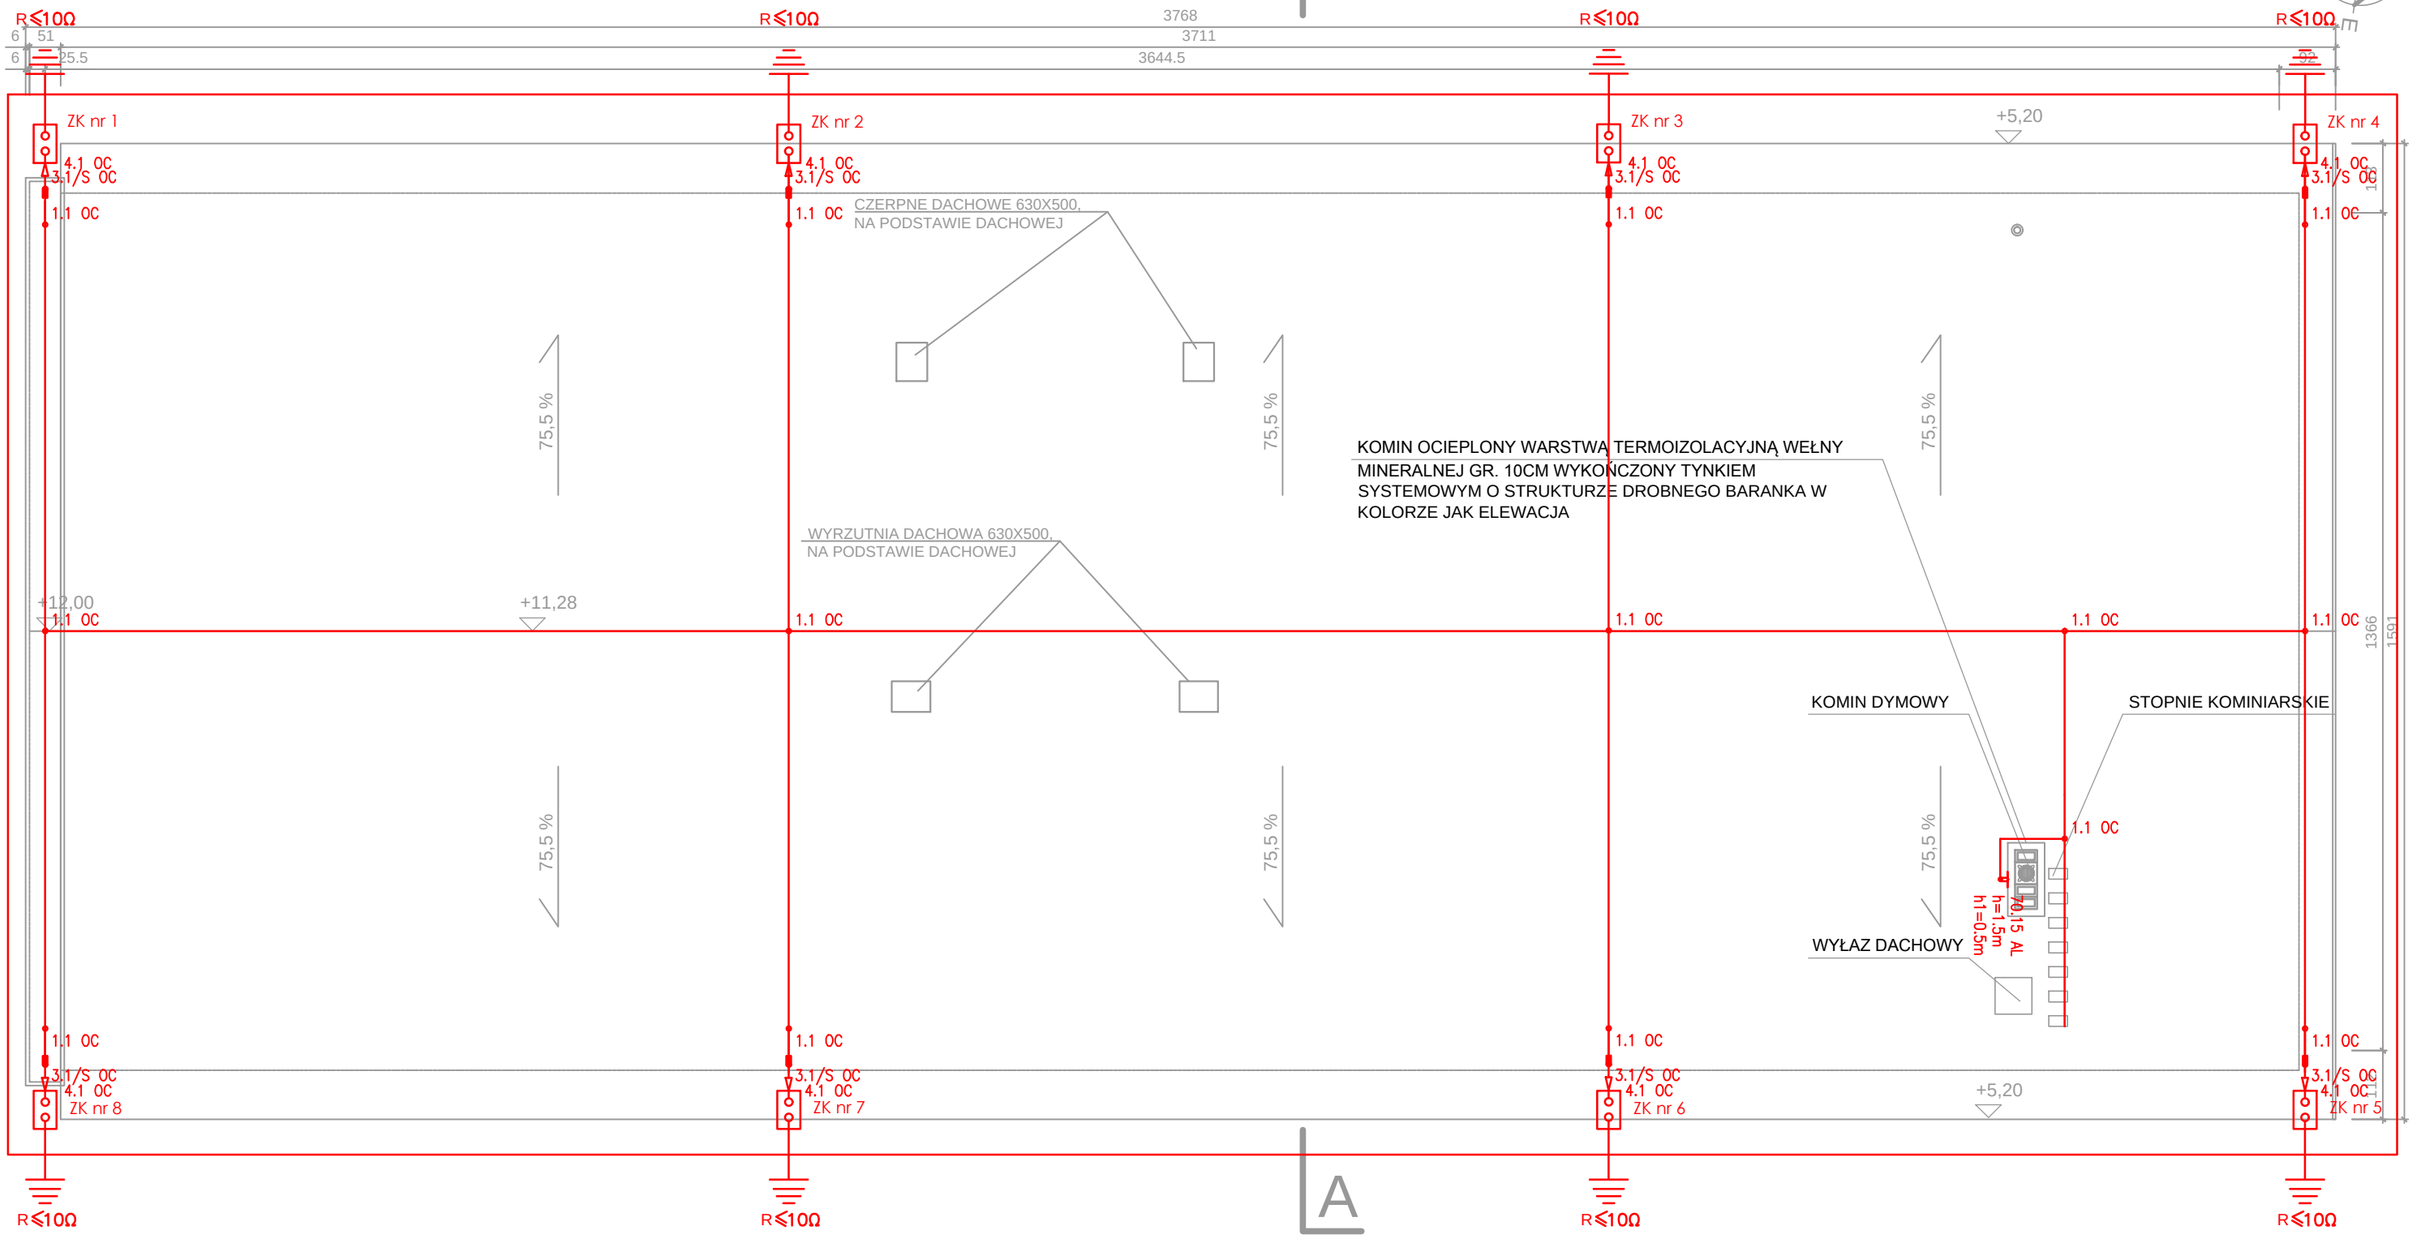

Legenda	
Bednarka 30x4 OC, B 30x4 OC	R≤10Ω
Zwody poziome - Drut odgromowy 8 OG, DR 8 OG	Złącze rynnowe, 3.1/S OC
Przewody odprowadzające - Drut odgromowy 8 OG, DR 8 OG	Iglica kominowa 1.5m, 70.15 AL
Złącze krzyżowe 4-otworowe, 1.1 OC	Uwaga: Legenda nie uwzględnia akcesoriów, mocowań itp. Należy wykorzystać uziom fundamentowy. Należy wykonac uziom otokowy na głębokości 0,6m i odległości min 1,5m od budynku.
Złącze kontrolne 4-otworowe, 4.1 OC	

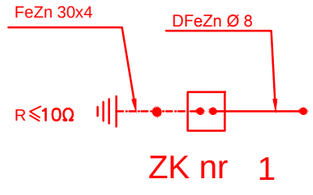

REKOMENDACJE SEP NR5/2012/OL

FIRMA POSIADA ISO 9001:2008

OBIEKT:	Kopia stajni z przeznaczeniem na cele wystawowo magazynowe w obrębie skansenu w Olsztynku	Branża: ELEKTRYCZNA
Rysunek:	Rzut dachu - instalacja odgromowa	Data: 10.2018r. Skala: 1:100 Nr rys.: E-10
PROJEKTOWAŁ:	inż. Jarosław Koper upr. bud. WAM/0137/PWOE/05	
OPRACOWAŁ:	mgr inż. Piotr Miazio	
SPRAWDZIŁ:	inż. Robert Swat upr. bud. WAM/0056/PWOE/09	

Firma używa oprogramowania CorelDraw X3 / AutoCAD LT 2010