MAPA SYTUACYJNO - WYSOKOŚCIOWA DO CELÓW PROJEKTOWYCH SKALA 1: 500

PROJEKT ZAGOSPODAROWANIA TERENU 1:500

NR	NAZWA	KONSTR. ŚCIAN	POKRYCIE DACHU	POW. ZABUDOWY
1.	PROJEKTOWANA CHAŁUPA Z KRÓLEWA	DREWNO	DACHÓWKA CERAMICZNA	180,18m2
2.	PROJEKTOWANY BUDYNEK GOSPODARCZY	MUROWANA	DACHÓWKA CERAMICZNA	79,97m2

obręb : nr 1 m. Olsztynek
gmina : OLSZTYNEK
powiat : olsztyński
woj. warmińsko - mazurskie
arkusz mapy : 232.214.124.3
232.214.124.4
KERG: 245-83/09

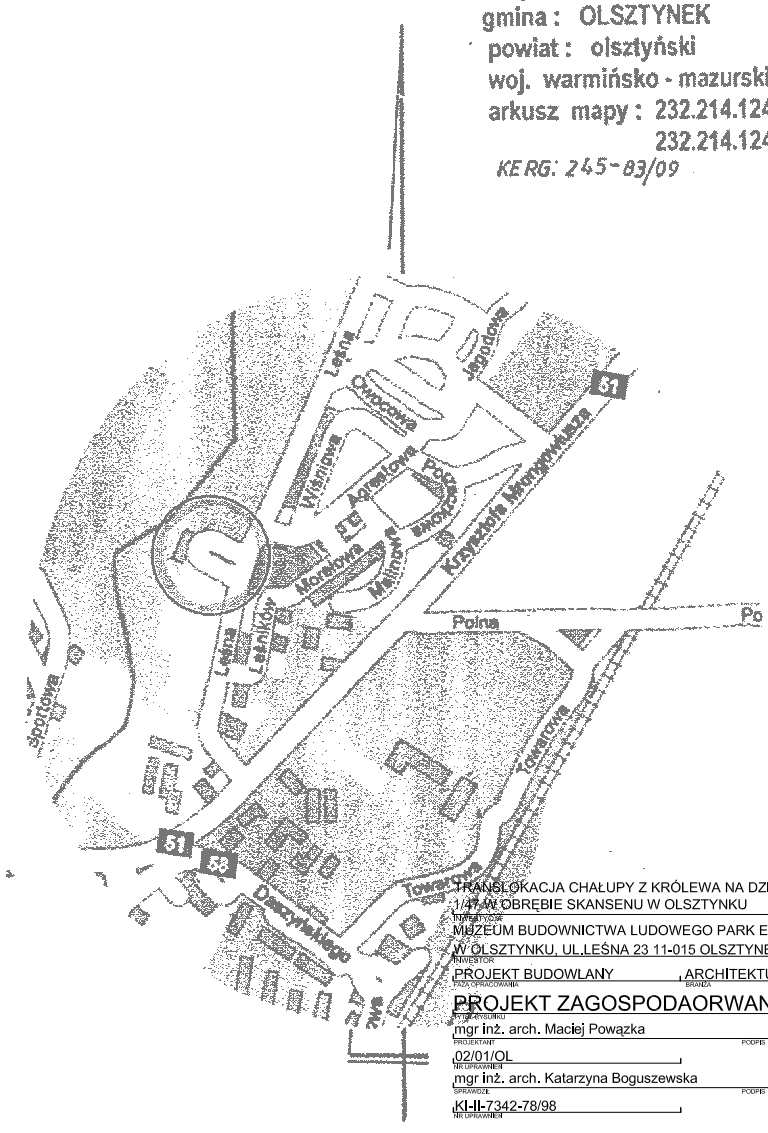

SZKIC ORIENTACYJNY

TRANSLOKACJA CHAŁUPY Z KRÓLEWA NA DZIAŁCE NR 1-42/3 I 1/47 W OBRĘBIE SKANSENU W OLSZTYNKU

INWESTOR: MUZEUM BUDOWNICTWA LUDOWEGO PARK ETNOGRAFICZNY W OLSZTYNKU, UL.LEŚNA 23 11-015 OLSZTYNEK

PROJEKT BUDOWLANY, ARCHITEKTURA

PROJEKT ZAGOSPODAORWANIA TERENU

PROJEKTANT: mgr inż. arch. Maciej Powązka — PODPIS — SKALA: 1:50

NR UPRAWNIEŃ: 02/01/OL — PODPIS — DATA: grudzień 2009

SPRAWDZIŁ: mgr inż. arch. Katarzyna Boguszewska — PODPIS — NUMER WYDRUKU: 1

NR EWIDENCYJNY: KI-II-7342-78/98

OPINIA ZUDP NR 1901/09

OPINIA ZUDP NR 2062/2007 Z DNIA 18.12.2007

RURA OSŁONOWA

ISTNIEJĄCY PARKING
LINIE STANOWISK MALOWANE BIAŁĄ FARBĄ
NA ISTNIEJĄCEJ TRYLINCE

ISTNIEJĄCY WJAZD NA DZIAŁKĘ

STOJAK NA ROWERY

0,00 = 161,80mnpm

0,00 = 162,20mnpm

S1 161,85 159,70
S2 161,55 159,68
S3 161,65 159,56

trylinka

parking w budowie

LEGENDA

A,B,C,D OBSZAR OBJĘTY OPRACOWANIEM

1 PROJEKTOWANY BUDYNEK CHAŁUPY Z KRÓLEWA

2 PROJEKTOWANY BUDYNEK GOSPODARCZY

DROGI DOJAZDOWE I MIEJSCA POSTOJOWE Z KOSTKI BRUKOWEJ NA PODSYPCE CEMENT.-PIASK I POD. Z CH. BETONU I PIASKU

CHODNIKI Z KOSTKI BRUKOWEJ NA POSYPCE PIASKOWO - CEMENT.

ZIELEŃ TRAWNIKOWA NA WARSTWIE HUMUSU

WEJŚCIA DO BUDYNKÓW

ISTNIEJĄCE MIEJSCA PARKINGOWE

S1,S2,S3, STUDZIENKI BETONOWE KANALIZACJI SANITARNEJ

PROJEKTOWANE PRZYŁĄCZE SIECI KANALIZACJI SANITARNEJ PCV dn 160mm, 200mm

PROJEKTOWANE PRZYŁĄCZE WODOCIĄGOWEJ PE 50

PROJEKTOWANE PRZYŁĄCZE CO

ZALICZNIKOWY KABEL ENERGETYCZNY Z ISTNIEJĄCEJ SZAFKI ZŁĄCZOWO - POMIAROWEJ

PROJEKTOWANA RURA OSŁONOWA TYPU AROT

Nie wyklucza się istnienia w terenie innych nie wykazanych na niniejszej mapie urządzeń podziemnych, które nie były zgłoszone do inwentaryzacji lub o których brak jest informacji w instytucjach branżowych

mapa aktualna na dzień: 21.07.2009 r.

GEODETA UPRAWNIONY
mgr inż. Krzysztof Miller
Olsztyn, ul. Wileńska ze Spychowa 6
tel. 523 60 45

UWAGA: punkt prawnie chroniony na podstawie art. 15 ust. 3 ustawy z dnia ... 1989r - Prawo geodezyjne i kartograficzne.

Zgodnie z art.18 ustawy z dnia 17.05.1989r. - Prawo geodezyjne i kartograficzne (tj. Dz.U. Nr 240 z 2005 roku, poz. 2027) reprodukowanie, rozpowszechnianie i rozprowadzanie niniejszej mapy wymaga zezwolenia Starosty Olsztyńskiego.

Starostwo Powiatowe w Olsztynie
Powiatowy Ośrodek Dokumentacji Geodezyjnej i Kartograficznej

W obszarze oznaczonym linią zielonądokonano aktualizacji treści mapy zasadniczej.
Dokumenty z pomiaru uzupełniającego przyjęto do zasobu powiatowego w dniu 24 SIE. 2009
i zaewidencjonowano pod nr 245-1029/09
Niniejsza mapa może służyć do celów projektowych. Projektowane obiekty budowlane wymagające pozwolenia na budowę podlegają wytyczeniu i inwentaryzacji powykonawczej przez jednostki uprawnione do wykonywania prac geodezyjnych.

Olsztyn 24 SIE. 2009 dnia ..... podpis .....

Kierownik Działu Zasobu Janina Rolbiorska

Powiatowy Ośrodek Dokumentacji Geodezyjnej i Kartograficznej