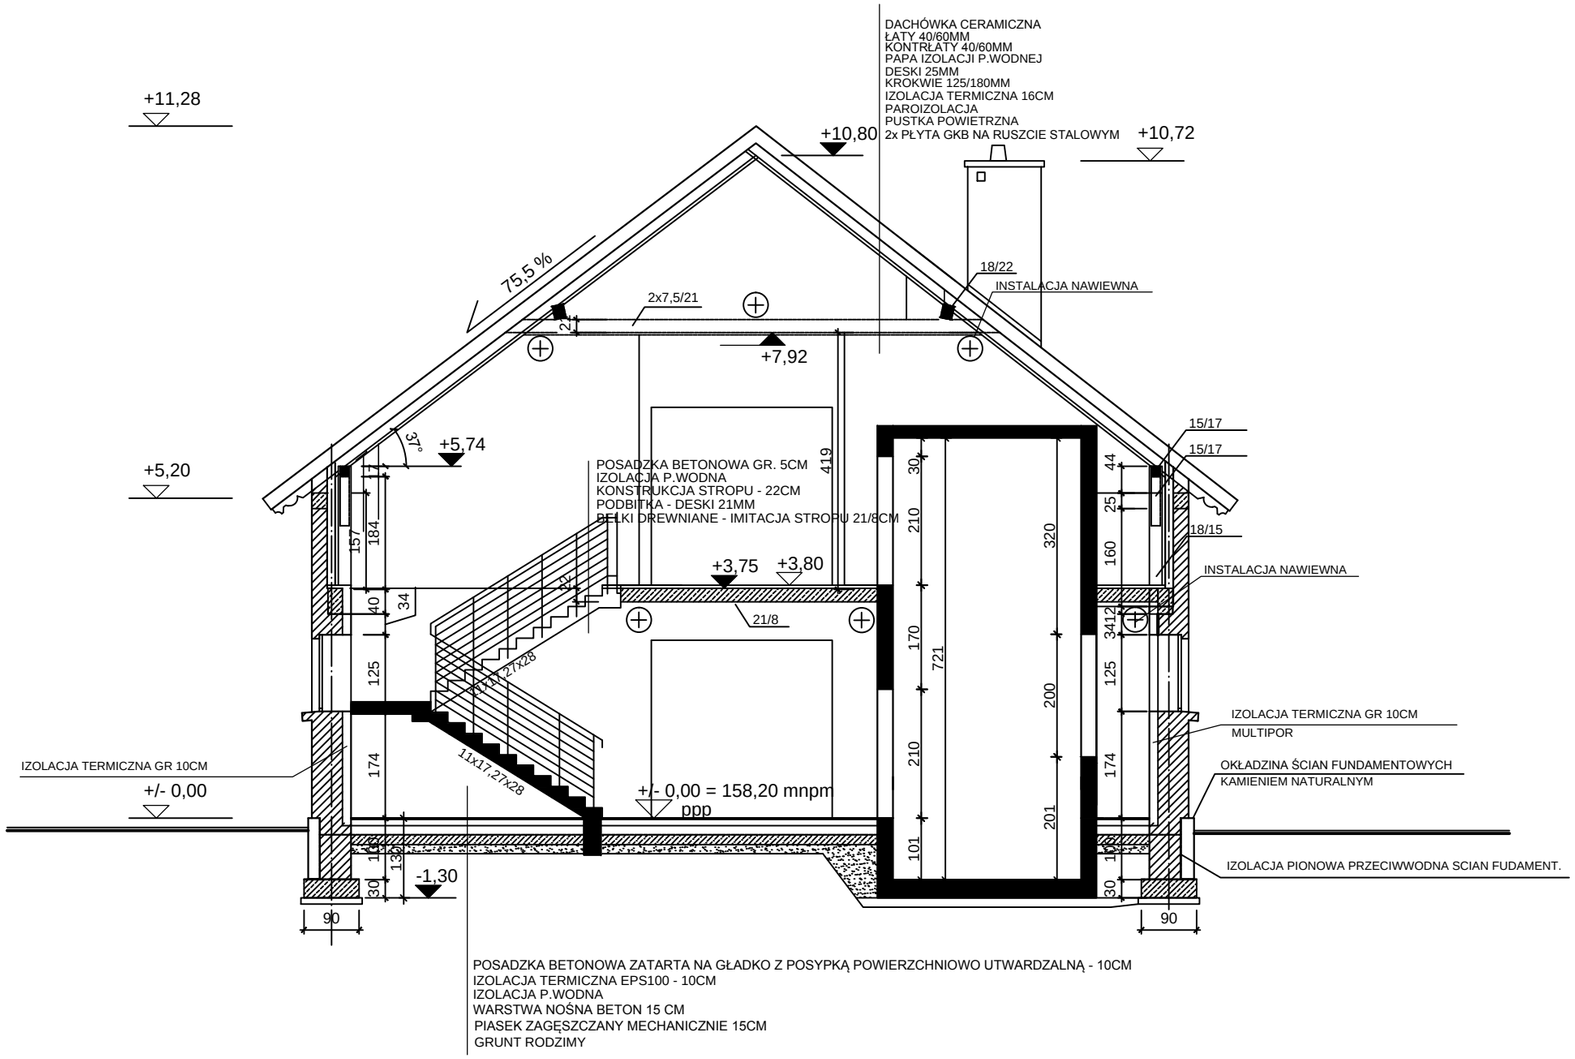

PRZEKRÓJ B-B 1:100

UWAGA:

1. WSZYSTKIE PROJEKTY BRANŻOWE ROZPATRYWAĆ JAKO CAŁOŚĆ! W PRZYPADKU WĄTPLIWOŚCI NALEŻY SKONTAKTOWAĆ SIĘ Z PROJEKTANTEM ARCHITEKTURY LUB POZOSTALYCH BRANŻ.
2. POZYCJE I ROZMIESZCZENIE ELEMENTÓW KONSTRUKCYJNYCH WG PROJEKTU KONSTRUKCJI
3. DREWNIANE ELEMENTY KONSTRUKCJI WIĘŹBY DACHOWEJ NALEŻY ZABEZPIECZYĆ POWŁOKĄ OGNIOOCHRONNĄ DO KLASY ODPORNOŚCI OGNIOWEJ R30 NP. PREPARATEM **PROMADUR TopCoat**

MACIEJ POWĄZKA ARCHITEKT
10-124 OLSZTYN, UL. GRUNWALDZKA 4A/24 NIP 7391452482
tel. 502180853 e-mail: maciek.powazka@poczta.fm

KOPIA STAJNI Z PRZEZNACZENIEM NA MAGAZYN STUDYJNY W OBRĘBIE SKANSENU W OLSZTYNKU DZIAŁKA NR 42/6 OBR. 1
INWESTYCJA

MUZEUM BUDOWNICTWA LUDOWEGO PARK ETNOGRAFICZNY W OLSZTYNKU, UL.LEŚNA 23 11-015 OLSZTYNEK
INWESTOR

PROJEKT BUD.-WYK. | ARCHITEKTURA
FAZA OPRACOWANIA | BRANŻA

PRZEKRÓJ B-B
TYTUŁ RYSUNKU

mgr inż. arch. Maciej Powązka — PODPIS — 1:100 SKALA
PROJEKTANT

02/01/OL — 10. 2018 DATA
NR UPRAWNIEŃ

mgr inż. arch. Katarzyna Boguszewska — PODPIS — A5 NUMER RYSUNKU
SPRAWDZIŁ

KI-II-7342-78/98
NR UPRAWNIEŃ