RZUT PODDASZA 1:100

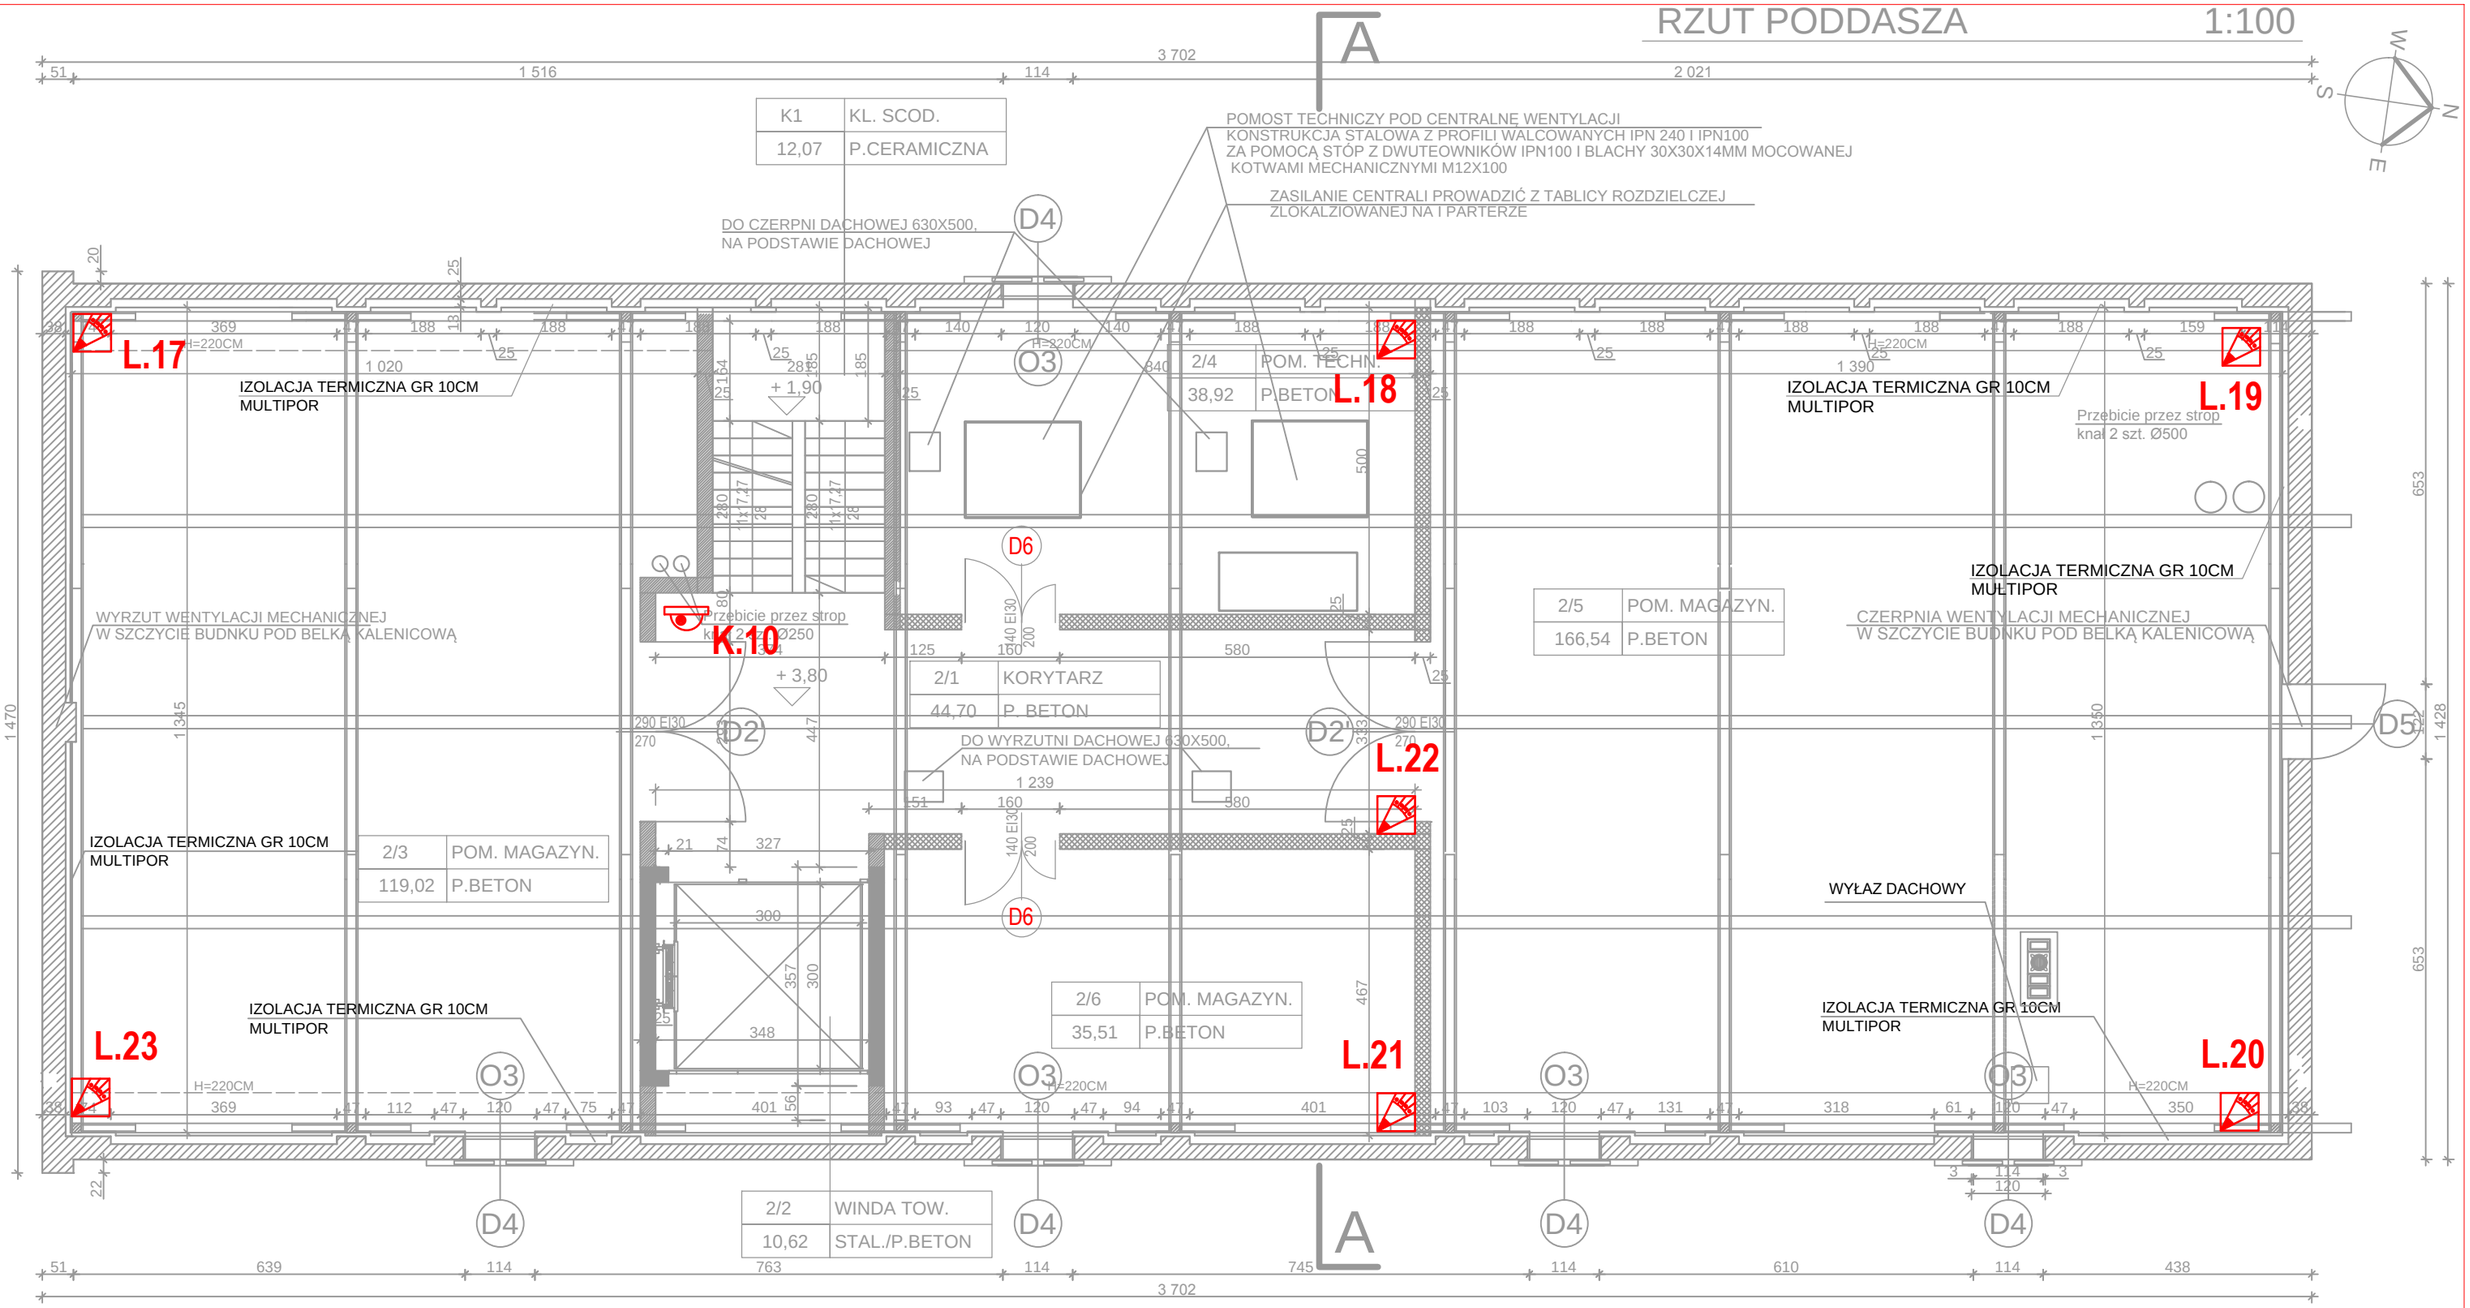

ZESTAWIENIE POMIESZCZEŃ

NR	NAZWA	POW. m²
1	KORYTARZ	44,70
2	WINDA TOWAROWA	10,62
3	POMIESZCZENIE MAGAZYNOWE	119,02
4	POMIESZCZENIE TECHNICZNE	38,92
5	POMIESZCZENIE MAGAZYNOWE	166,54
6	POMIESZCZENIE MAGAZYNOWE	35,51
K1	KLATKA SCHODOWA	12,07
	RAZEM	427.38

PRONAD®

REKOMENDACJE SEP NR5/2012/OL

FIRMA POSIADA ISO 9001:2008

OBIEKT:	Kopia stajni z przeznaczeniem na cele wystawowo magazynowe w obrębie skansenu w Olsztynku	Branża: ELEKTRYCZNA
Rysunek:	Rzut poddasza - SSWiN, CCTV	Data: 08.2018r.
		Skala: 1:100
		Nr rys.: E-9
PROJEKTOWAŁ:	inż. Jarosław Koper upr. bud. WAM/0137/PWOE/05	
OPRACOWAŁ:	mgr inż. Piotr Miazio	
SPRAWDZIŁ:	inż. Robert Swat upr. bud. WAM/0056/PWOE/09	

Firma używa oprogramowania CorelDraw X3 / AutoCAD LT 2010