



ELEWACJA POŁUDNIOWA 1:100

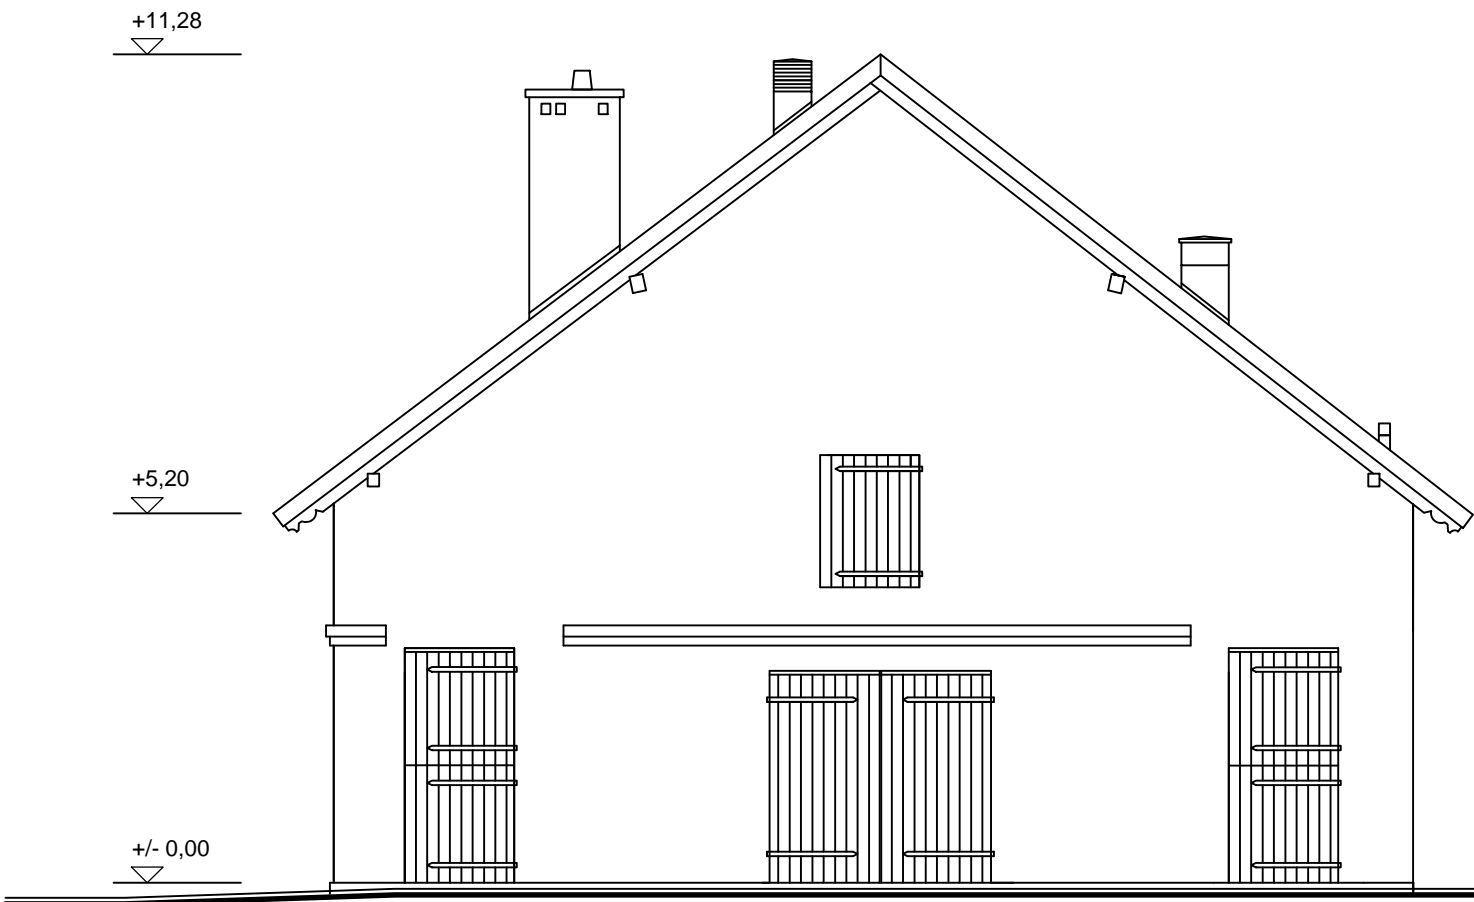

elewacja boczna PN

ELEWACJA PÓŁNOCNA 1:100



MACIEJ POWĄZKA
ARCHITEKT

10-124 OLSZTYN, UL. GRUNWALDZKA 4A/24 NIP 7391452482
tel. 502180853 e-mail: maciek.powazka@poczta.fm

KOPIA STAJNI Z PRZEZNACZENIEM NA MAGAZYN STUDYJNY W
OBRĘBIE SKANSENU W OLSZTYNKU DZIAŁKA NR 42/6 OBR. 1

INWESTYCJA
MUZEUM BUDOWNICTWA LUDOWEGO PARK ETNOGRAFICZNY
W OLSZTYNKU, UL. LEŚNA 23 11-015 OLSZTYNEK

INWESTOR
PROJEKT BUD.-WYK. ARCHITEKTURA

FAZA OPRACOWANIA
BRANŻA

ELEWACJE PŁD I PN

mgr inż. arch. Maciej Powązka

PROJEKTANT

02/01/OL

mgr inż. arch. Katarzyna Boguszewska

SPRAWDZĄCA

KI-II-7342-78/98

1:100

SKALA

10. 2018

DATA

A8

NUMER RYSUNKU