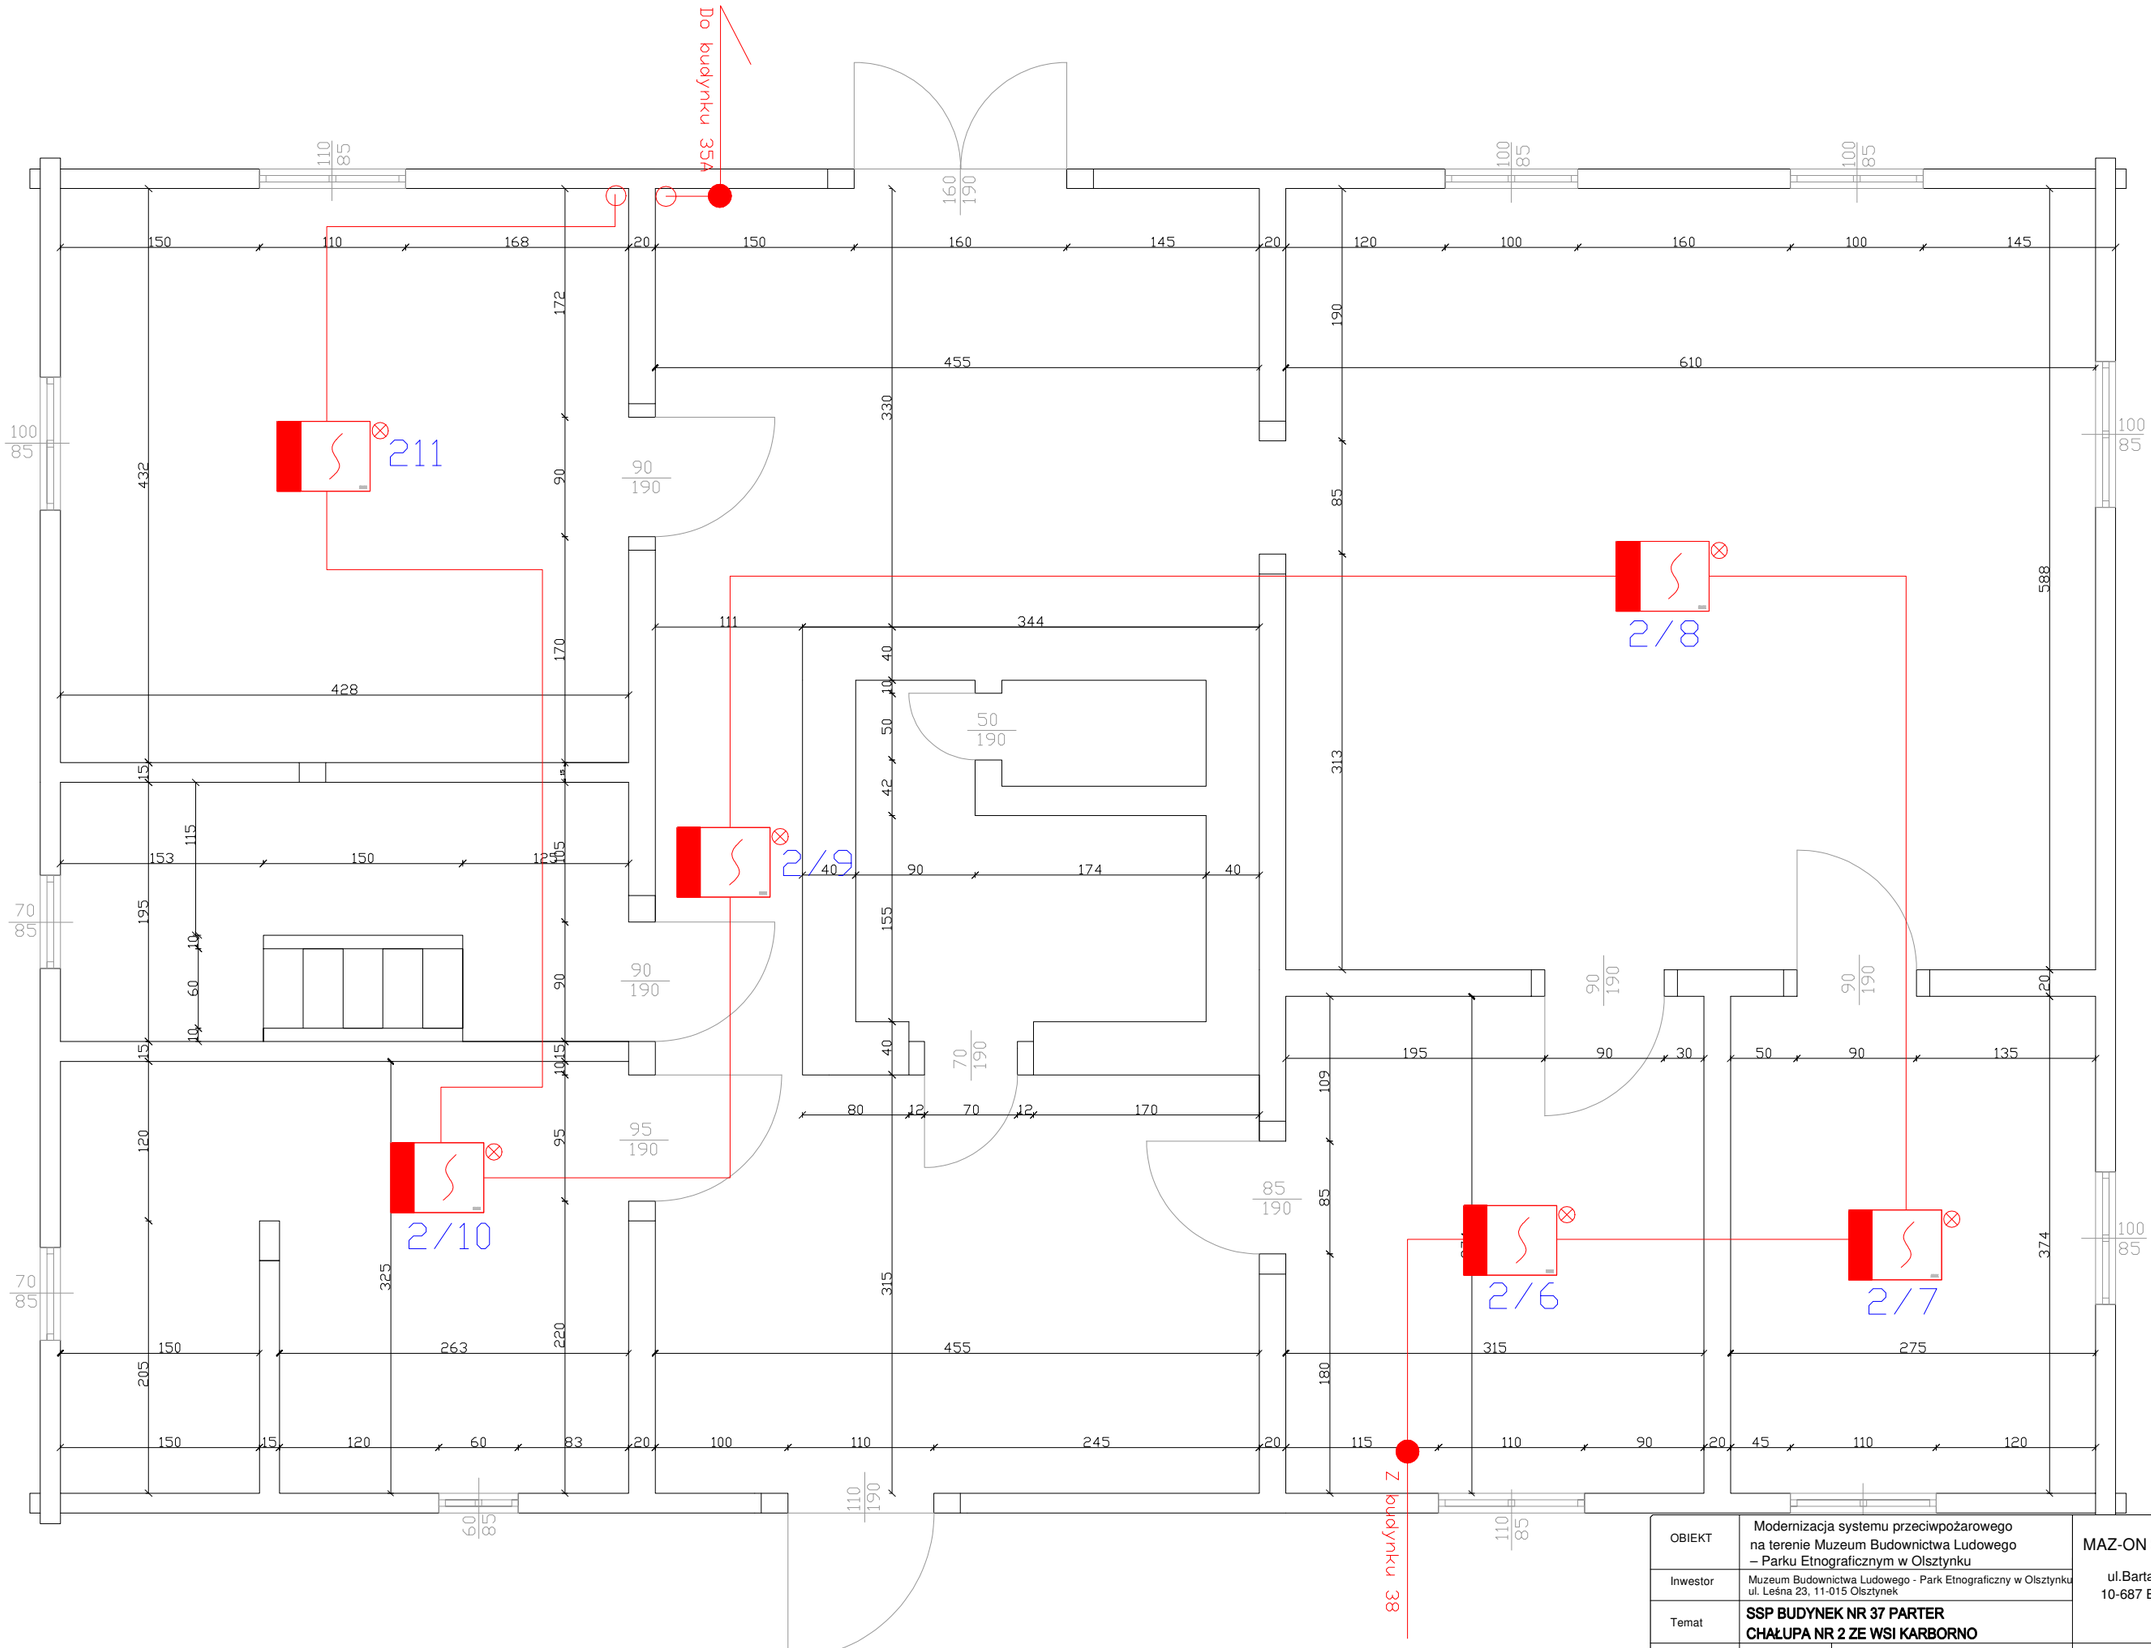

OBIEKT	Modernizacja systemu przeciwpożarowego na terenie Muzeum Budownictwa Ludowego – Parku Etnograficznym w Olsztynku		MAZ-ON SERWIS Sp. z o.o. ul.Bartąska 117 lok. 25 10-687 Bartąg k/Olsztyna
Inwestor	Muzeum Budownictwa Ludowego - Park Etnograficzny w Olsztynku ul. Leśna 23, 11-015 Olsztynek		
Temat	**SSP BUDYNEK NR 37 PARTER CHAŁUPA NR 2 ZE WSI KARBORNO**		
SKALA -	projektował	mgr inż. Norbert Walkiewicz	WAM / 0026 / POOE/07	BRANŻA TELETECHN.
DATA 10.2018				**T-60** NR RYS.
PROJEKT WYKONAWCZY				