





MUZEUM BUDOWNICTWA LUDOWEGO
PARK ETNOGRAFICZNY
W OLSZTYNKU


MAGAZYN ZBIORÓW MUZEALNYCH
(STAJNIA) - PARTER

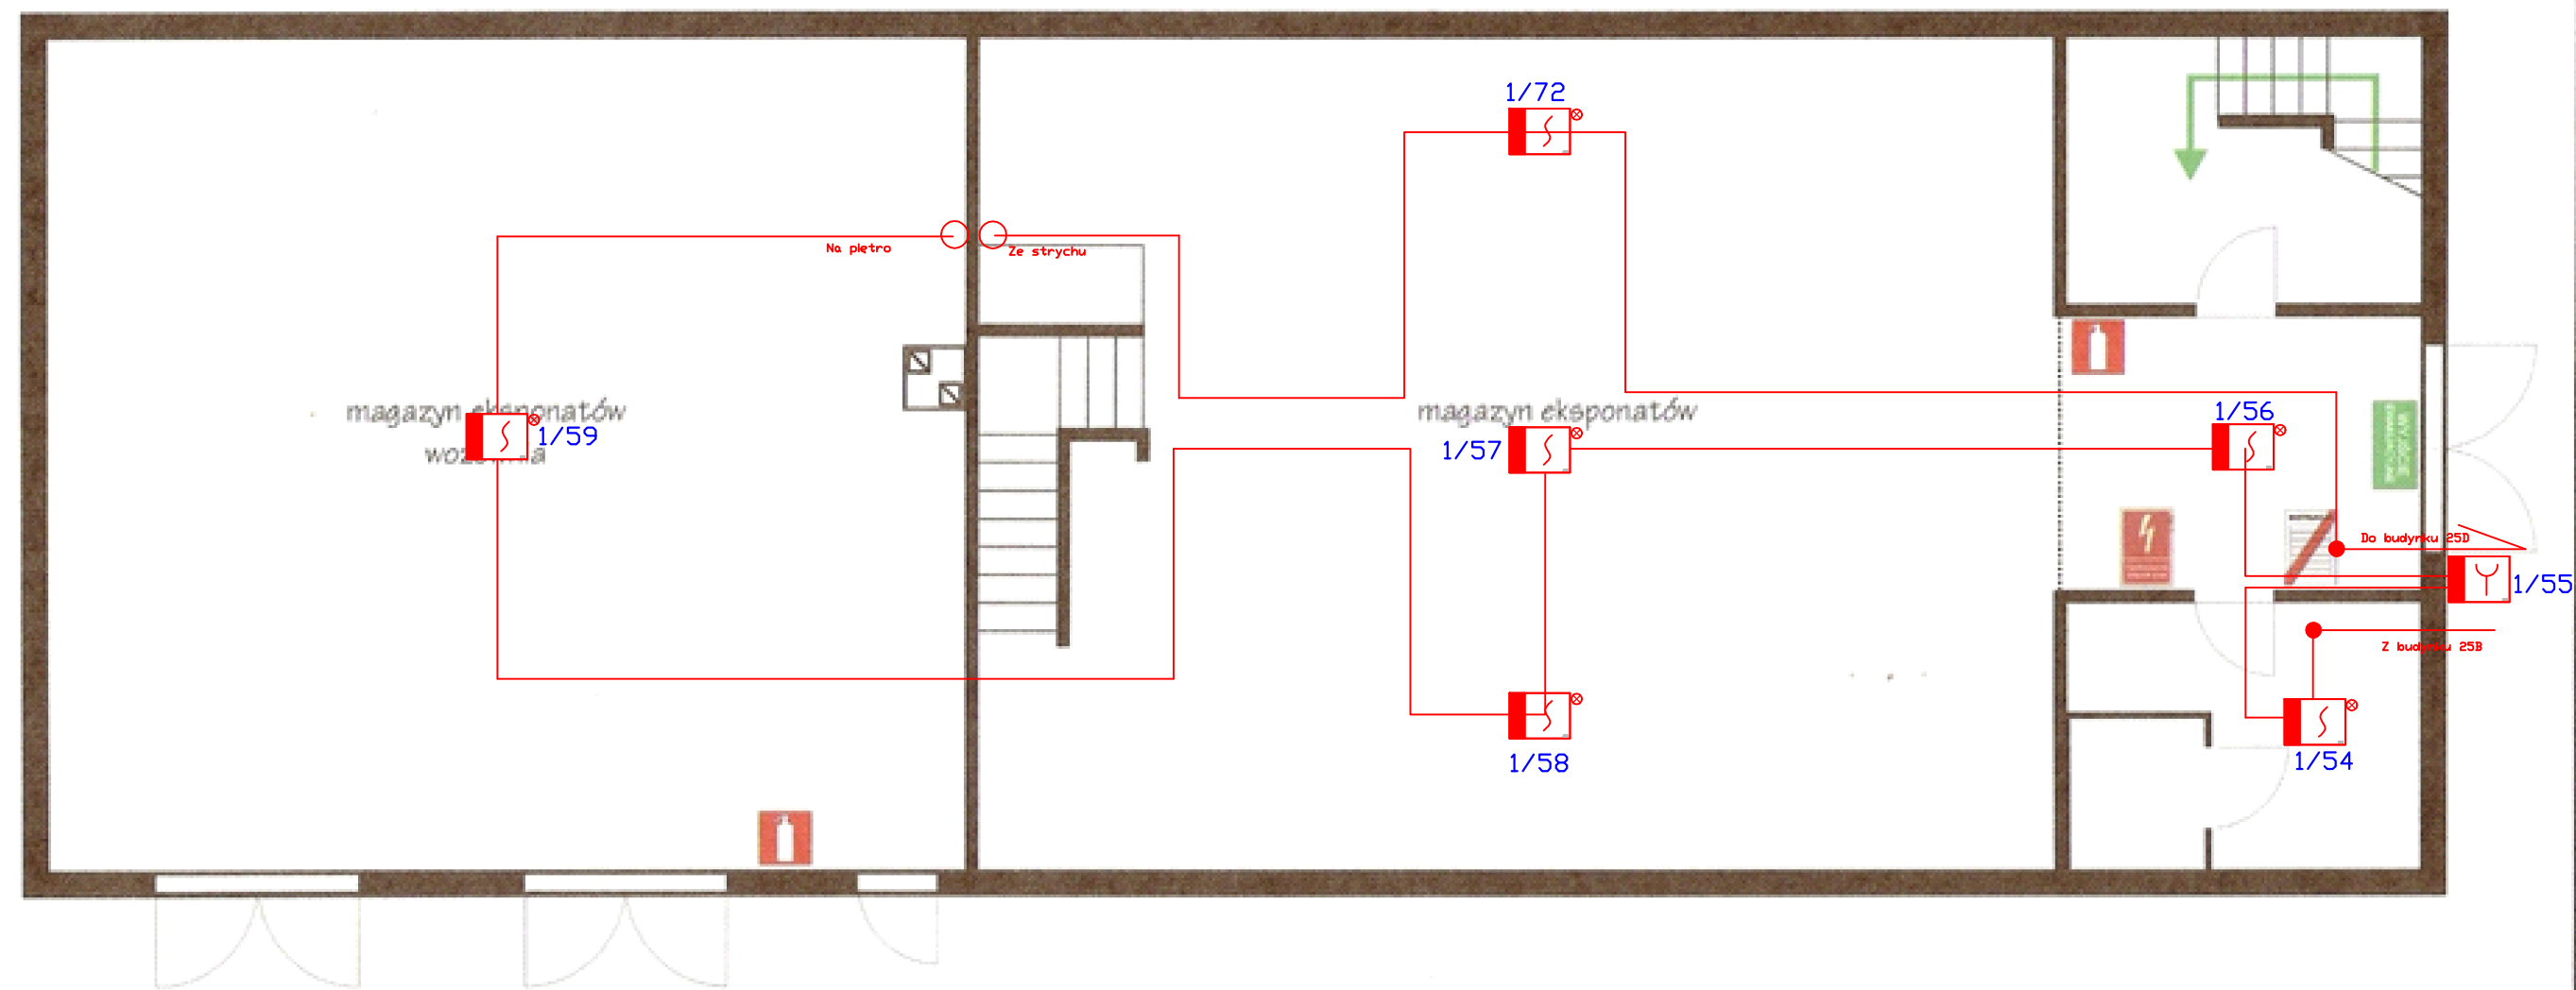



wyjście ewakuacyjne

gaśnica

uruchamianie ręczne

Instrukcja postępowania na wypadek pożaru

przeciwpożarowy wyłącznik prądu

kierunki ewakuacji

OBIĘKT	Modernizacja systemu przeciwpożarowego na terenie Muzeum Budownictwa Ludowego – Parku Etnograficznego w Olsztynie		MAZ-ON SERWIS Sp. z o.o.	
Inwestor	Muzeum Budownictwa Ludowego - Park Etnograficzny w Olsztynie ul. Leśna 23, 11-015 Olsztyn		ul. Bartoska 117 lok. 25 10-687 Bartąg k/Olsztyna	
Temat	SSP BUDYNEK NR 25C PARTER STAJNIA Z WOZOWNIĄ Z PROSNY			
SKALA				BRANŻA TELETECHN.
DATA 10.2018	projektował	mgr inż. Norbert Walkiewicz	WAM / 0026 / POOE/07	T-15
PROJEKT WYKONAWCZY				NR RYS.