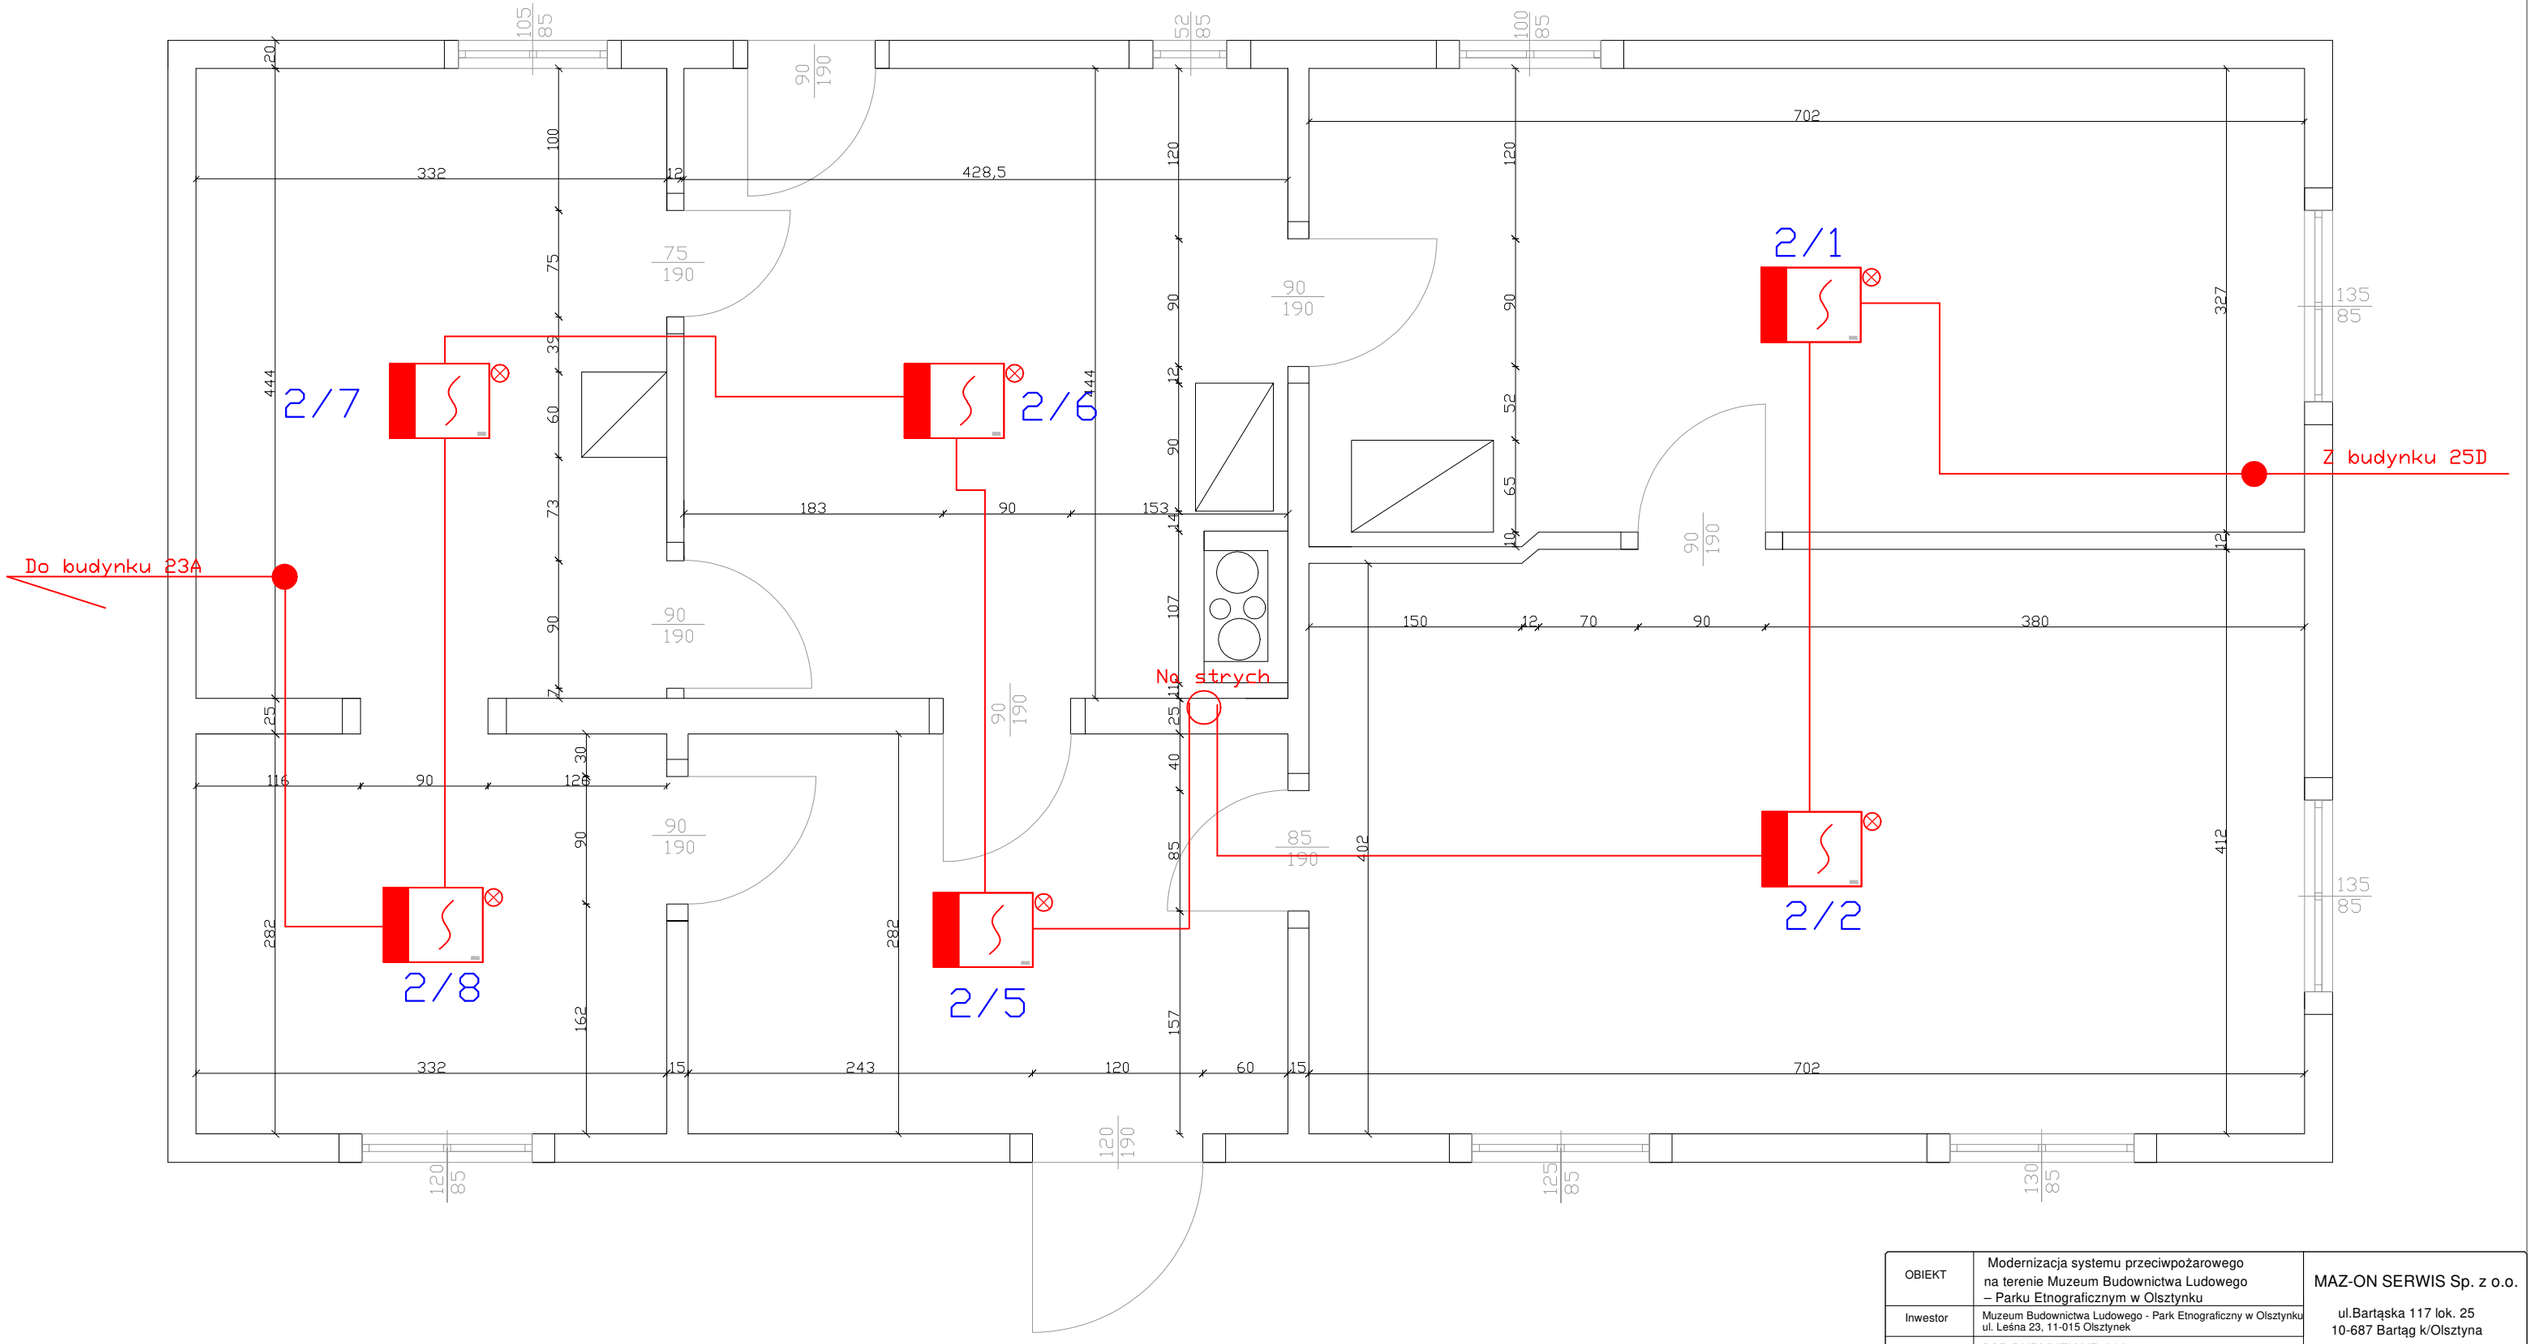

OBIEKT	Modernizacja systemu przeciwpożarowego na terenie Muzeum Budownictwa Ludowego – Parku Etnograficznym w Olsztynku		MAZ-ON SERWIS Sp. z o.o. ul.Bartąska 117 lok. 25 10-687 Bartąg k/Olsztyna	
Inwestor	Muzeum Budownictwa Ludowego - Park Etnograficzny w Olsztynku ul. Leśna 23, 11-015 Olsztynek			
Temat	**SSP BUDYNEK NR 24A CHAŁUPA ZE WSI TURZNICA**			
SKALA -	projektował	mgr inż. Norbert Walkiewicz	WAM / 0026 / POOE/07	BRANŻA TELETECHN.
DATA 10.2018				
PROJEKT WYKONAWCZY				**T-18** NR RYS.