


PROFIL PRZYŁĄCZA WODOCIĄGOWEGO

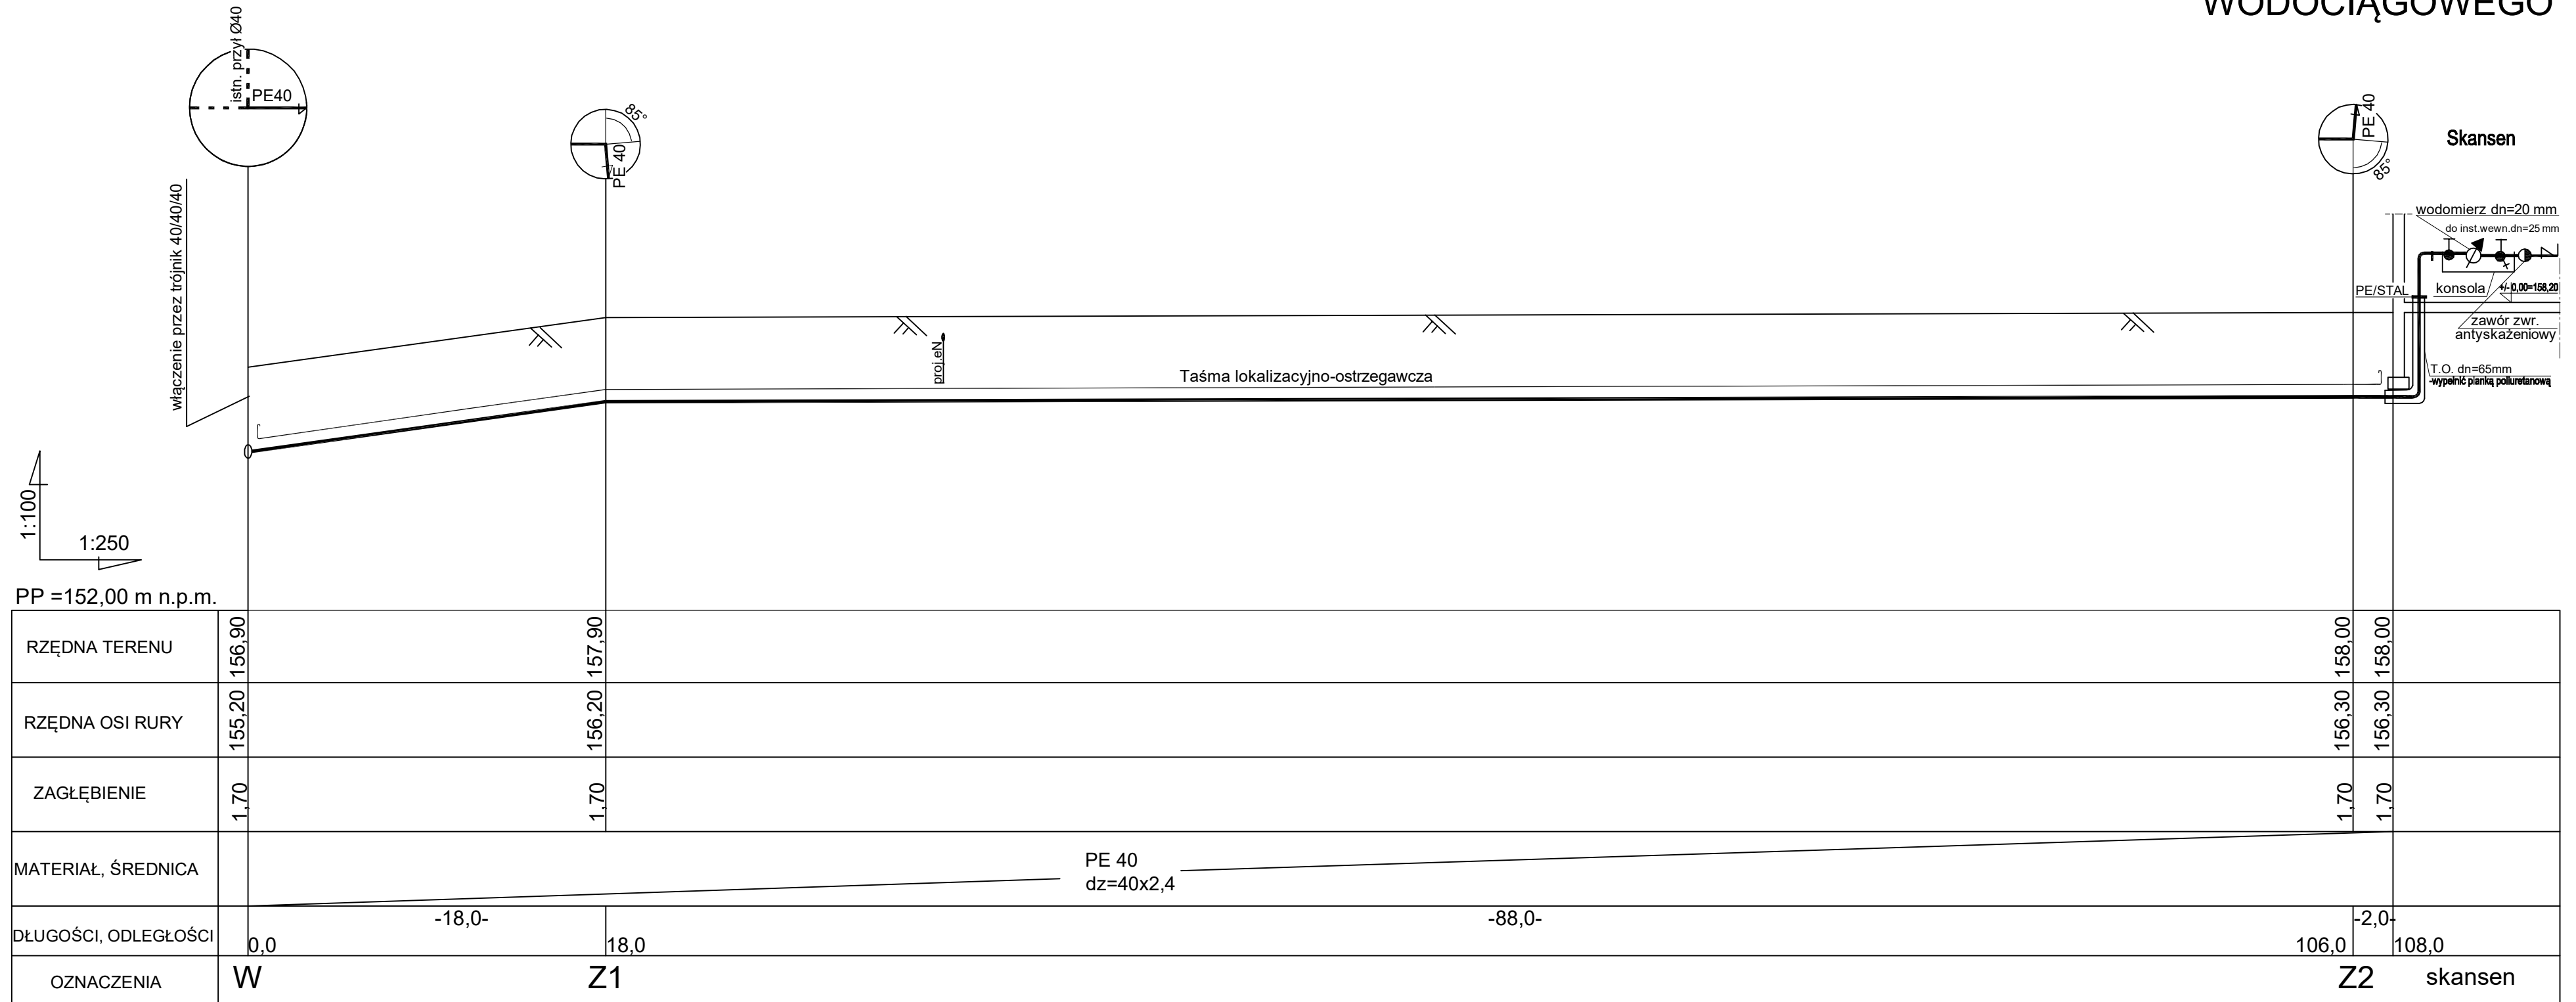

TEMAT:	PROFIL PRZYŁĄCZA WODOCIĄGOWEGO		SKALA: 1:250/50
OBIEKT:	KOPIA STAJNI Z PRZEZNACZENIEM NA CELE WYSTAWOWO MAGAZYNOWE W OBRĘBIE SKANSENU W OLSZTYNKU		DATA 09.2018
PROJEKTOWAŁ:	mgr inż. Patrycja Osajda	Upř.bud. WAM/0041/PWOS/16	RYS.
SPRAWDZIŁ:	mgr inż. Elżbieta Lasmanowicz	Upř.bud. 16/97/OL	
OPRAWOWAŁ:	mgr inż. Joanna Jaśko-Szumicka		