


INSTALACJE SANITARNE
RZUT PODDASZA skala 1:100

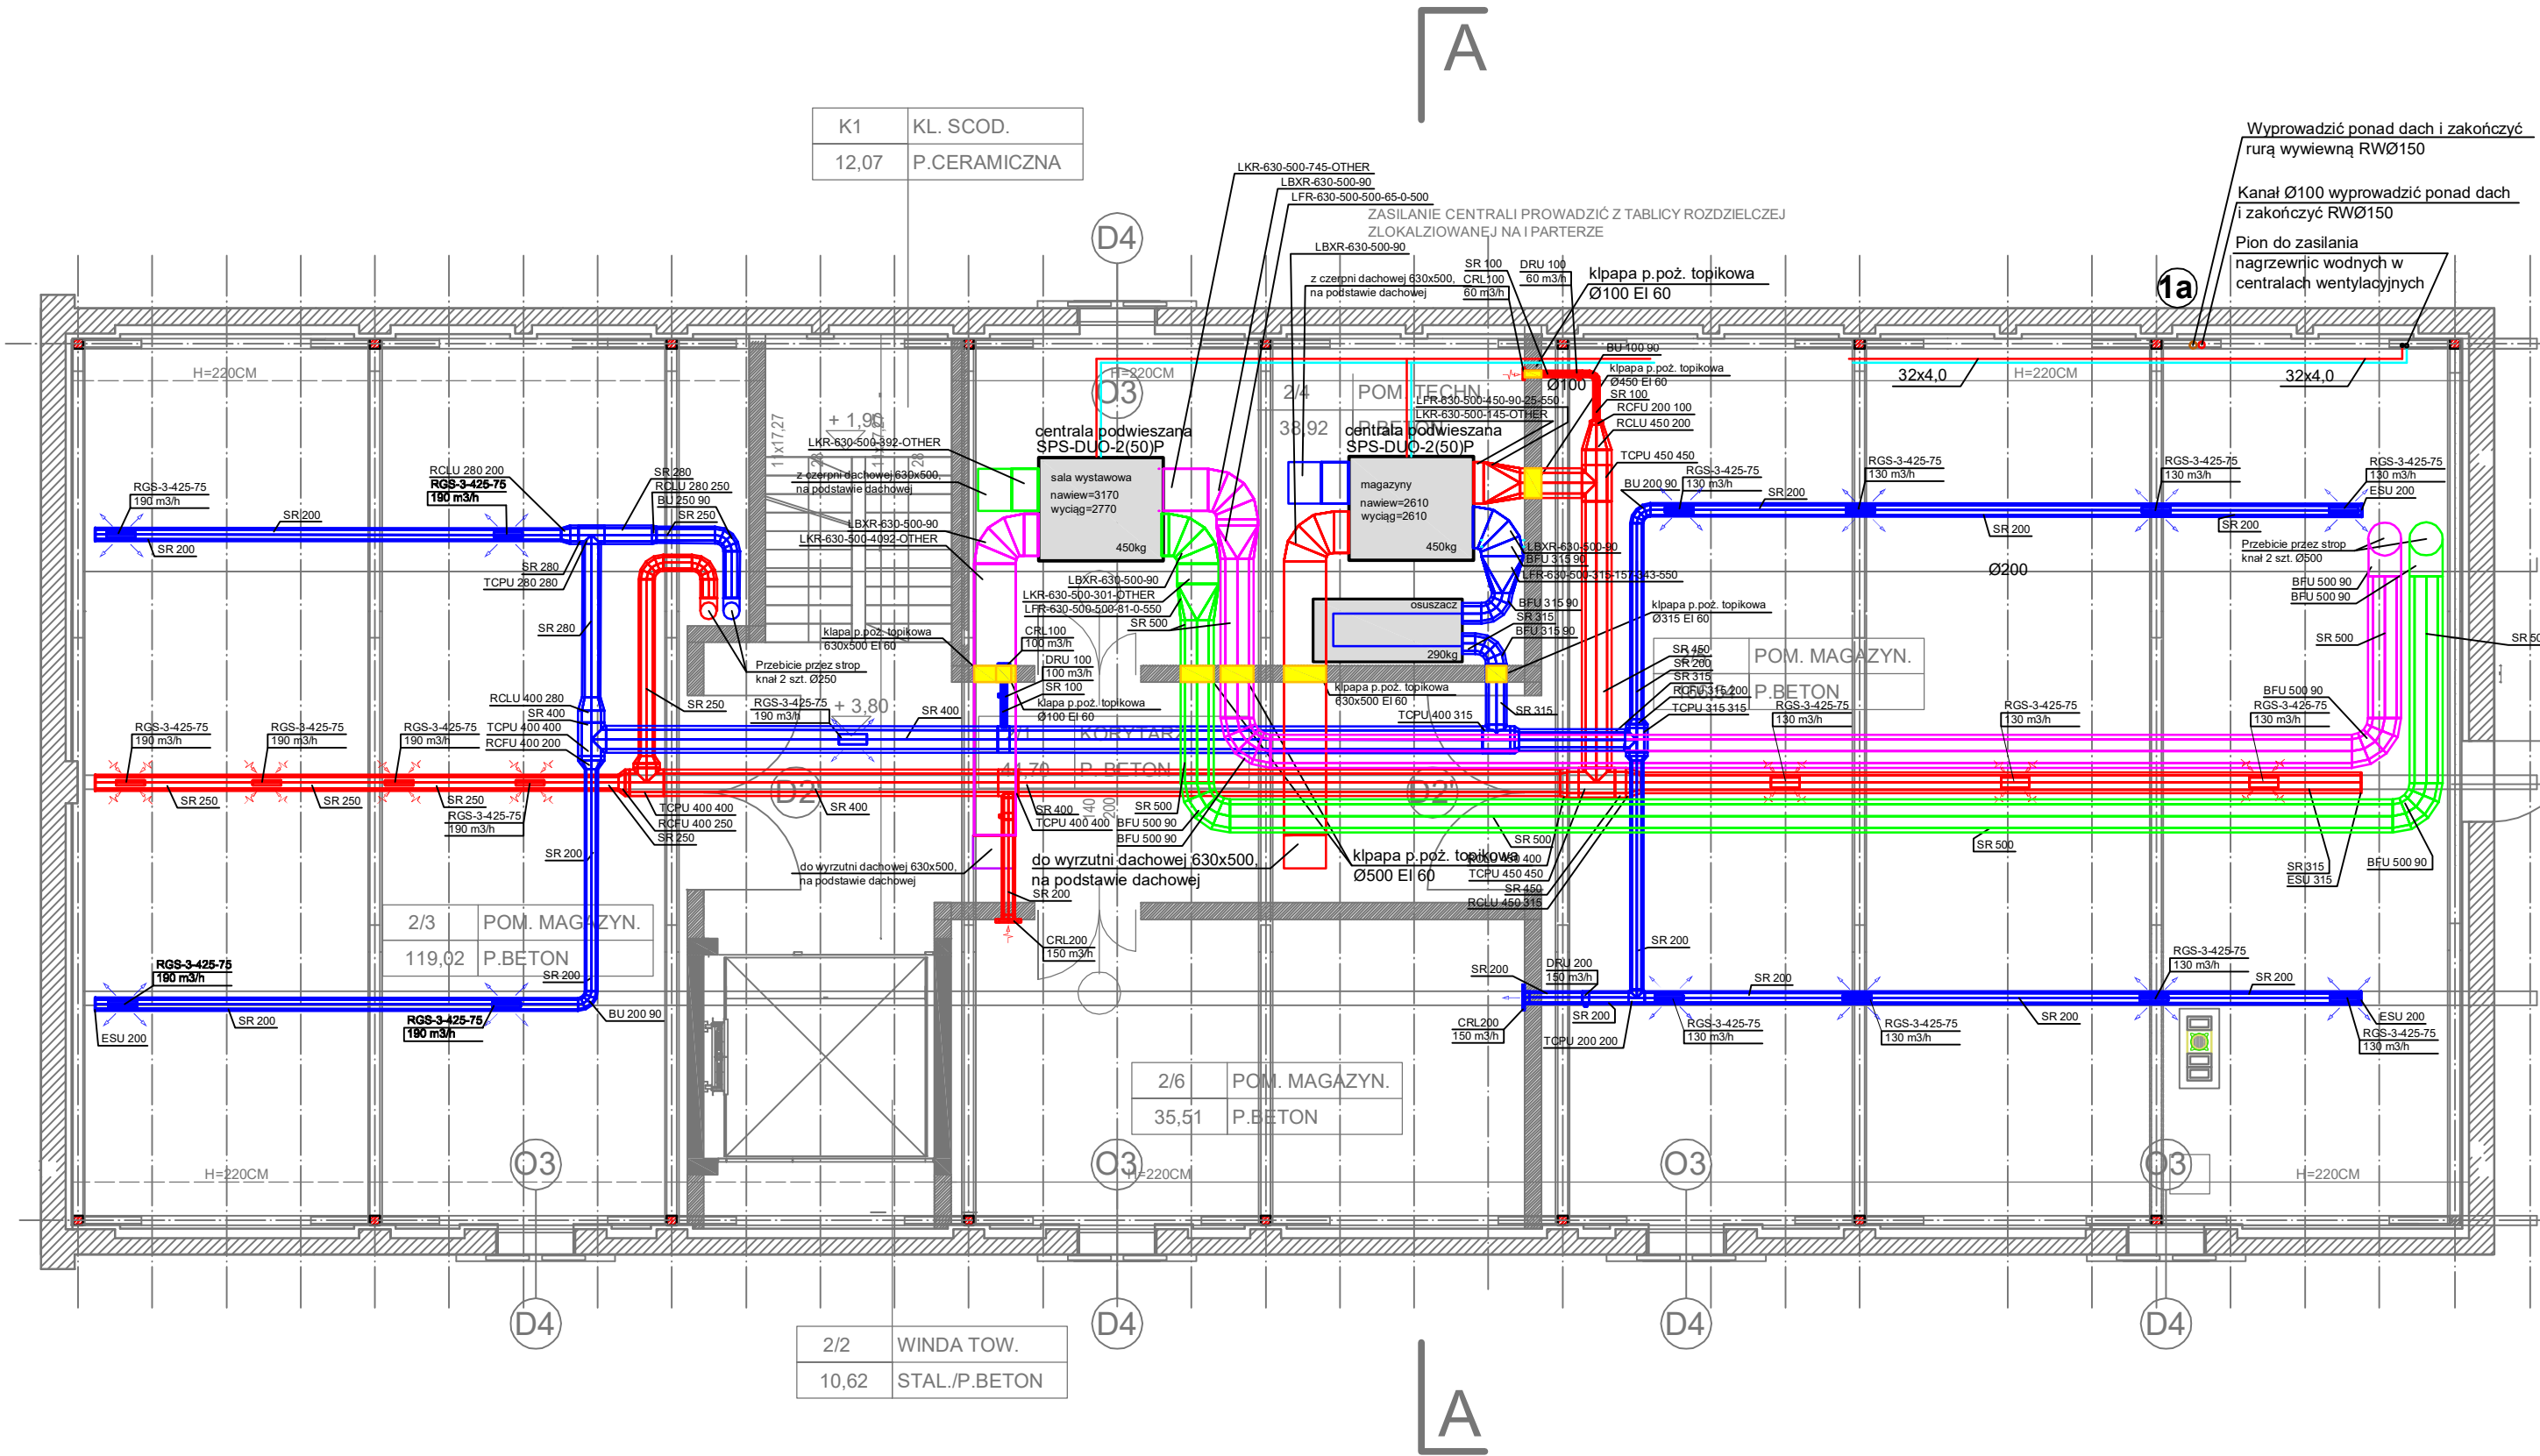

K1	KL. SCOD.
12,07	P.CERAMICZNA

2/2	WINDA TOW.
10,62	STAL./P.BETON

ZESTAWIENIE POMIESZCZEŃ		
NR	NAZWA	POW. m²
1	KORYTARZ	44,70
2	WINDA TOWAROWA	10,62
3	POMIESZCZENIE MAGAZYNOWE	119,02
4	POMIESZCZENIE TECHNICZNE	38,92
5	POMIESZCZENIE MAGAZYNOWE	166,54
6	POMIESZCZENIE MAGAZYNOWE	35,51
K1	KŁATKA SCHODOWA	12,07
RAZEM		427,38

PRACOWNIA PROJEKTOWO-USŁUGOWA Elżbieta Lasmanowicz 10-502 Olsztyn, ul. Kościuszki 13, tel./fax. (89) 5336020, kom. 693117743		
TEMAT:	INSTALACJE SANITARNE - RZUT PODDASZA	PW
OBIEKT:	MUZEUM BUDOWNICTWA LUDOWEGO PARK ETNOGRAFICZNY W OLSZTYNKU, UL. LEŚNA 23, 11-015 OLSZTYNEK	SKALA: 1:100
PROJEKTOWAŁ:	mgr inż. Patrycja Osajda	Upr.bud. WAM/0041/PWOS/16
SPRAWDZIŁ:	mgr inż. Elżbieta Lasmanowicz	Upr.bud. 16/97/OL
		DATA 10.2018 RYS. 6