


ROZWINIĘCIE INSTALACJI WOD.-KAN.

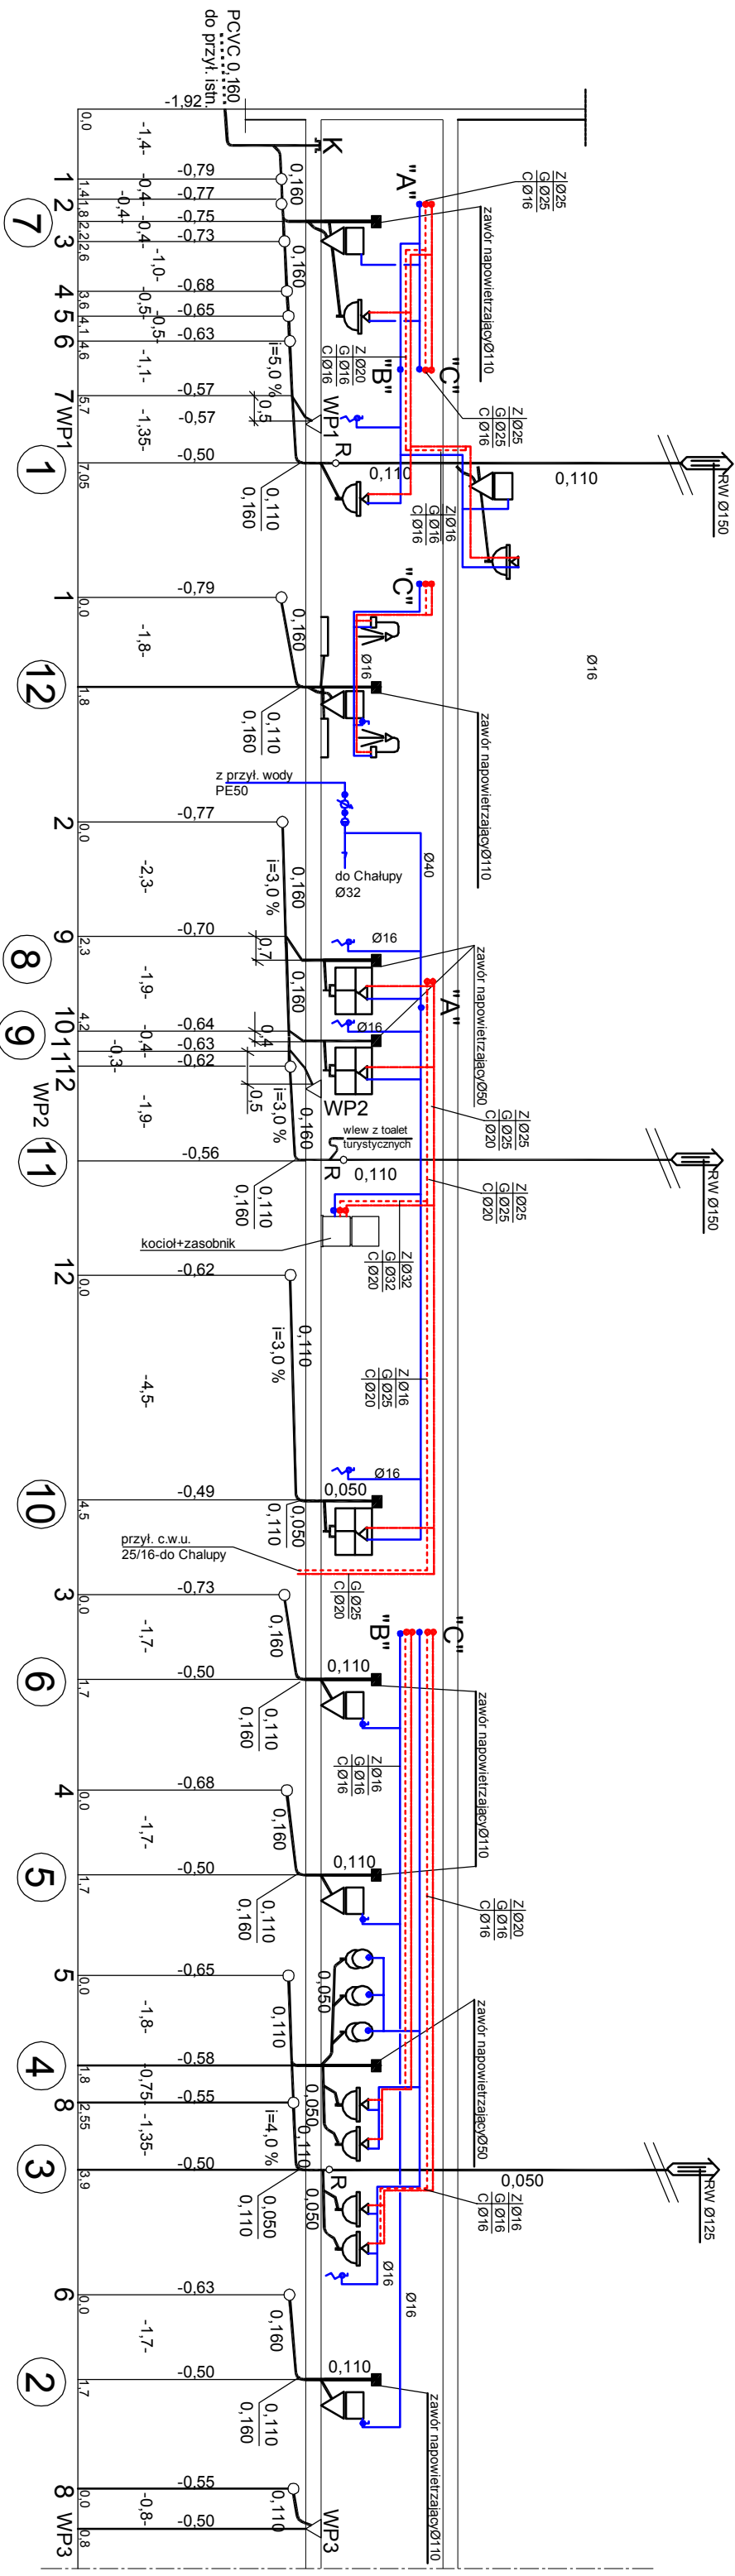

PRACOWNIA PROJEKTOWO-USŁUGOWA			
Ełdźbela Łasmanowicz			
10-502 Olsztyn, ul. Kościuszki 13, tel. (89) 5336020, kom. 693117743			
TEMAT: ROZWINIĘCIE INSTALACJI WOD.-KAN.			SKALA
OBIEKT: KOPIA BUDYNKU GOSPODARSTWA Z KRÓLEWA			1:100
NA DZIAŁCE NR 1-42/3 I 1/47 W OBRĘBIE SKANSENU			ZLEC.
W OLSZTYNIE			
PROJEKTANT:	mgr inż. E.Łasmanowicz	podpis	DATA
	16/01/97		12.201
SPRAWDZAJĄCY	mgr inż. A.Adamkiewicz	podpis	NR RYC
	15/01/97		3