


# PROFIL PRZYŁĄCZA WODOCIĄGOWEGO

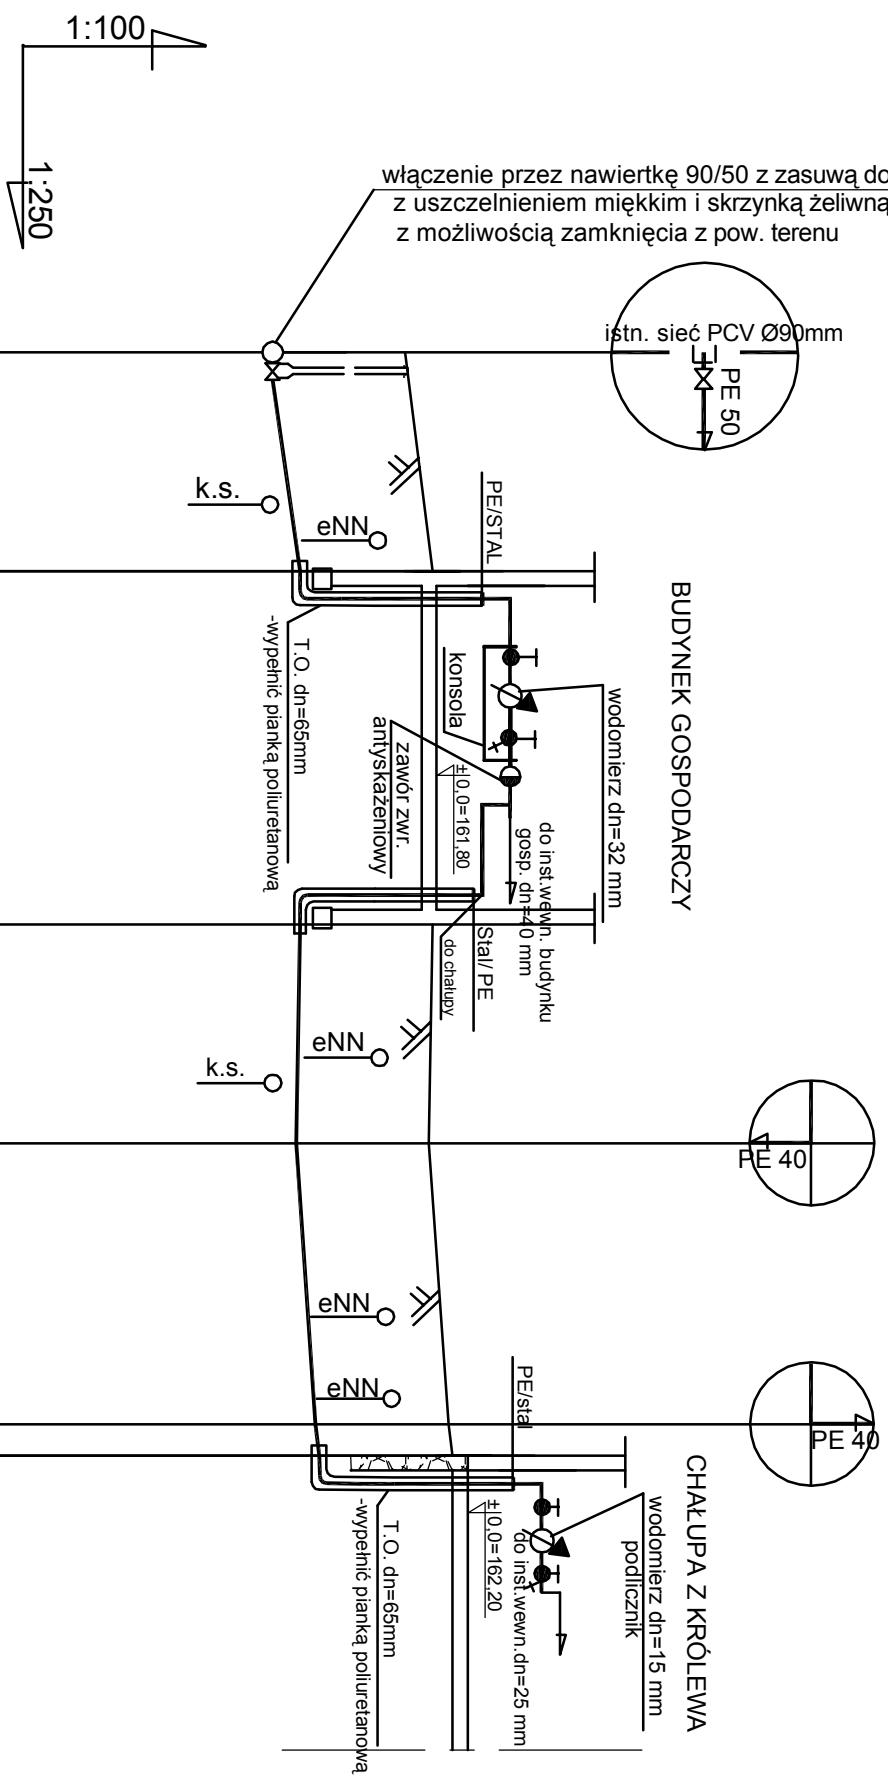

PP=155,00

RZĘDNA TERENU	161,40		161,75		161,75	161,70	161,95	162,00	
RZĘDNA OSI RURY	159,70		160,05		160,05	160,00		160,30	
ZAGŁĘBIENIE	1,70		1,70		1,70	1,70	1,70	1,70	
MATERIAŁ, ŚREDNICE		PE 50 dz=50x4,6			PE 40 dz=40x3,7	PE 40 dz=40x3,7			
DŁUGOŚCI, ODLEGŁOŚCI	0,0	-7,0-	7,0		0,0	-7,0-	-9,0-	-1,0-	17,0
OZNACZENIA		BUDYNEK GOSPODARCZY				Z1	Z2	CHAŁUPA Z KRÓLEWA	

PRACOWNIA PROJEKTOWO-USŁUGOWA Elżbieta Lasmanowicz 10-502 Olsztyn, ul. Kościuszki 13, tel. (89) 5336020, kom. 693117743			
TEMAT:	PRZYŁĄCZE WODOCIĄGOWE		SKALA 1:250/1/
OBIEKT:	CHALUPA Z KRÓLEWIA I BUDYNEK GOSPODARCZY UL. LEŚNA 23 DZ. NR 1-42/3 I 1-47 W OLSZTYNKU		ZLEC.
PROJEKTANT:	mgr inż. E. Lasmanowicz	Upr.bud 16/O/L/97	DATA 12.20C
SPRAWDZAJĄCY	mgr inż. A. Adamkiewicz	Upr.bud 15/O/L/97	NR RYS 2