
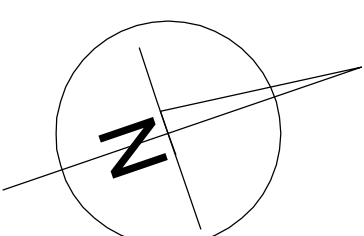


INSTALACJA CENI RALNEGO OGRZEWANIA

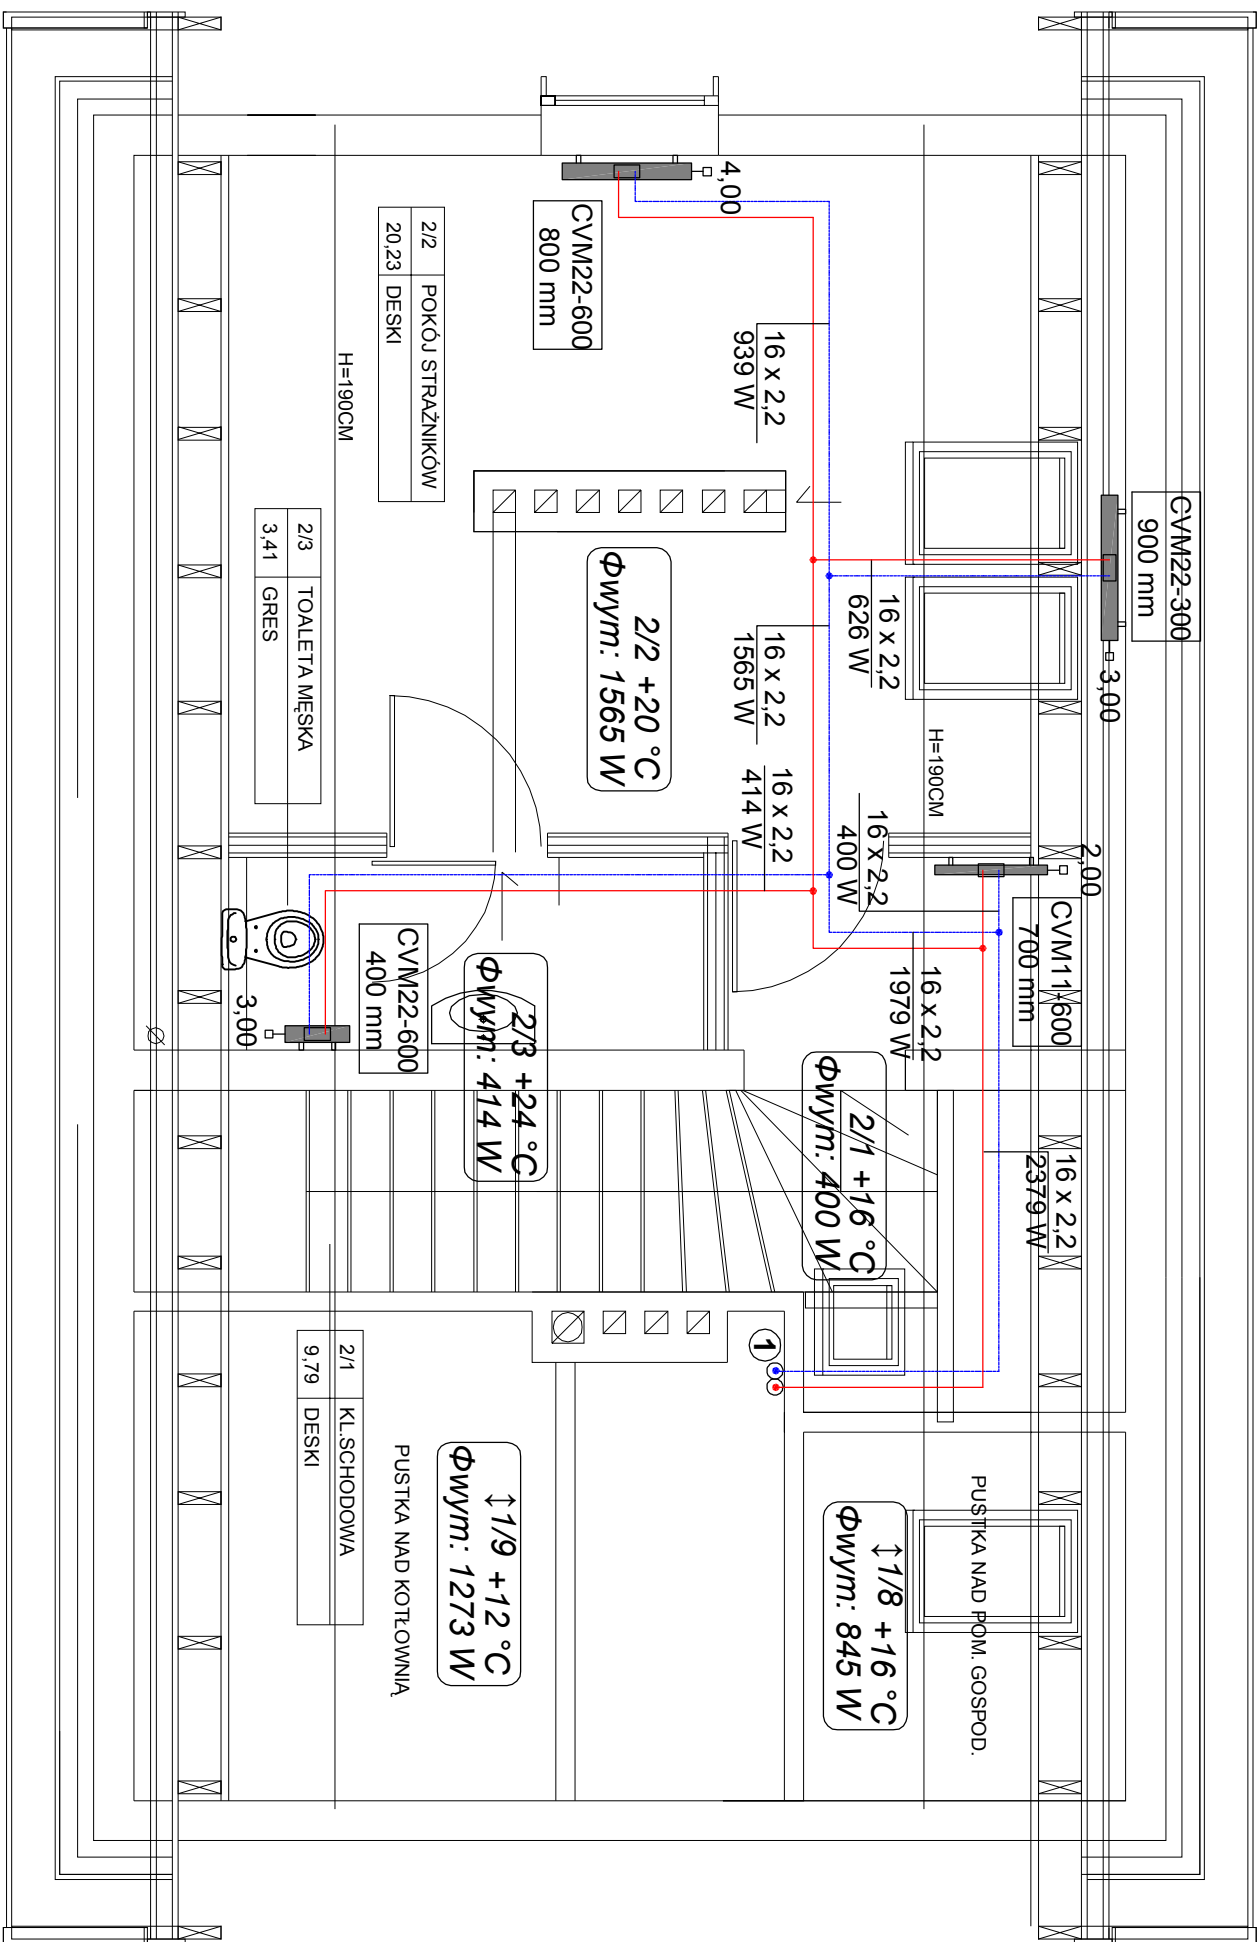

ZESTAWIENIE POMIESZCZEŃ	
NR	NAZWA
2/1	KLATKA SCHODOWA
2/2	POM. STRAŻNIKÓW
2/3	TOALETY
RAZEM	

POW. m2
9.79
20.23
3.41
33.43

RZUT PODDASZA SKALA 1:50

PRACOWNIA PROJEKTOWO-USŁUGOWA			
Elżbieta Lasmanowicz			
10-502 Olsztyn, ul. Kościuszki 13, tel. (89) 5336020, kom. 693117743			
TEMAT:	INSTALACJA C.O. - PODDASZE	SKALA:	1:50
OBIEKT:	KOPIA BUDYNKU GOSPODARCZEGO Z KROLEWA	ZLEC.	
NA DZIAŁCE NR 1-42/3 I 1/47 W OBRĘBIE SKANSENU			
W OLSZTYNKU			
PROJEKTANT:	mgr inż. E.Lasmanowicz	Upr. bud.	podpis
SPRAWDZAJĄCY:	mgr inż. A.Adamkiewicz	Upr. bud.	podpis
			NR RYS. 5