


SCHEMAT TECHNOLOGICZNY KOTŁOWNI OLEJOWEJ

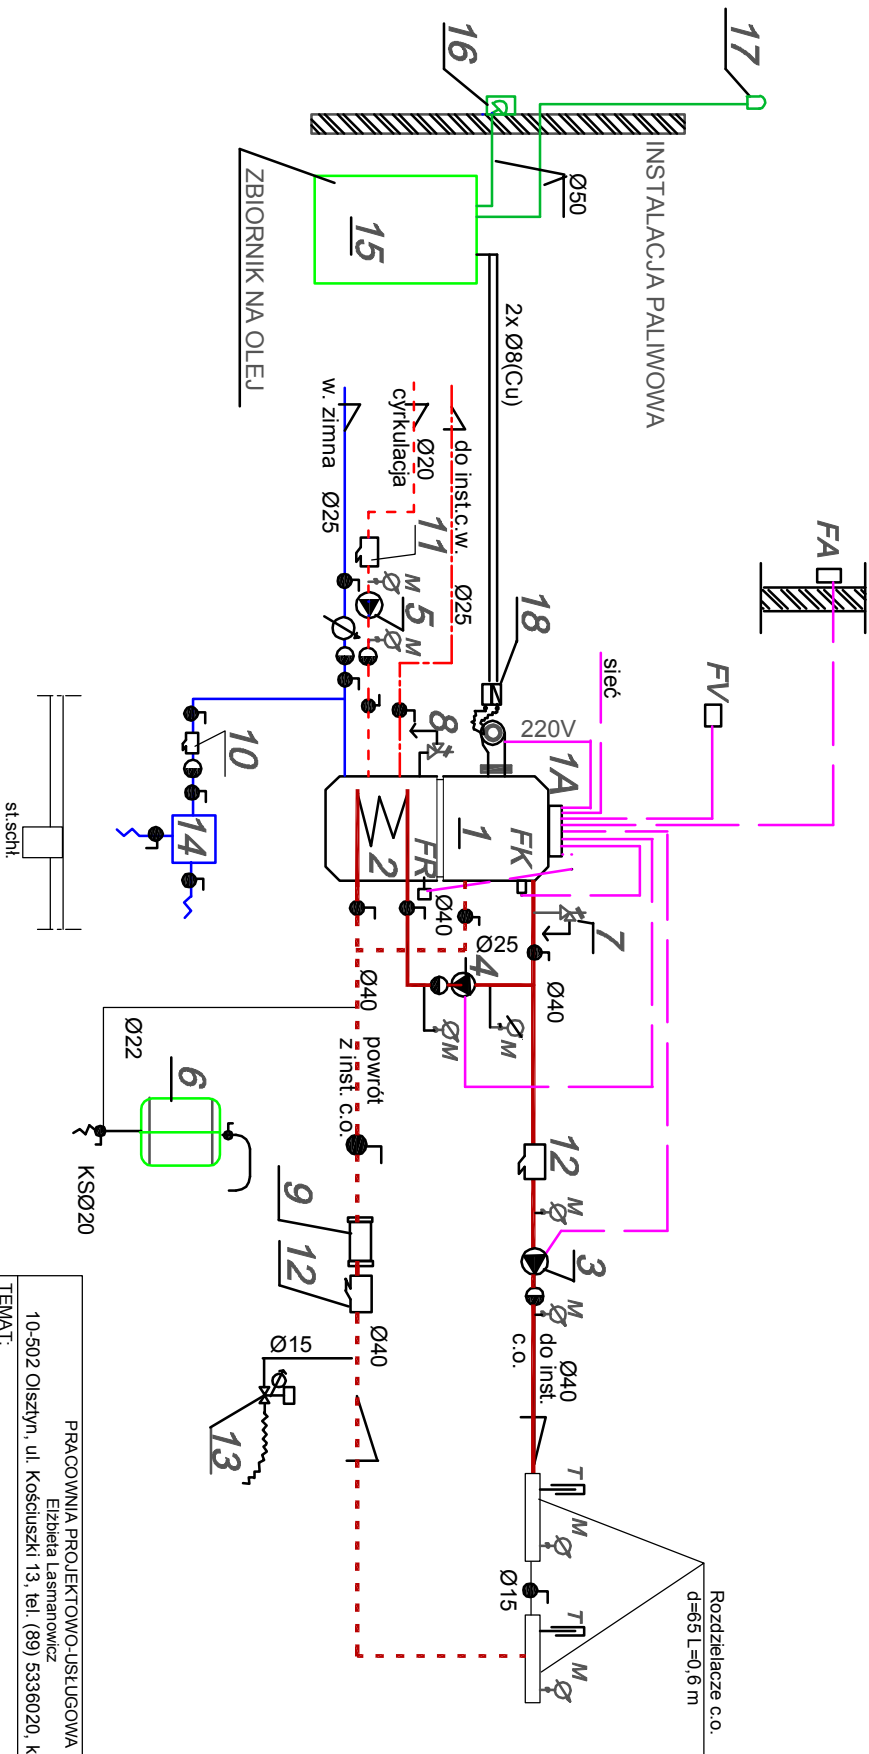

PRACOWNIA PROJEKTOWO-USŁUGOWA			
10-502 Olsztyn, ul. Kościuszki 13, tel. (89) 5336020, kom. 693117743			
Elżbieta Lasmanowicz			
TEMAT:	SCHEMAT KOTŁOWNI OLEJOWEJ		
OBIEKT:	KOPIA BUDYNKU GOSPODARCZEGO Z KRÓLEWA		
PROJEKTANT:	mgr inż. E. Lasmanowicz		
SPRAWDZAJĄCY:	mgr inż. A. Adamkiewicz		
DATA	12.200	NR RYS	7