


PROFIL PRZYŁĄCZA  
KANALIZACJI SANITARNEJ

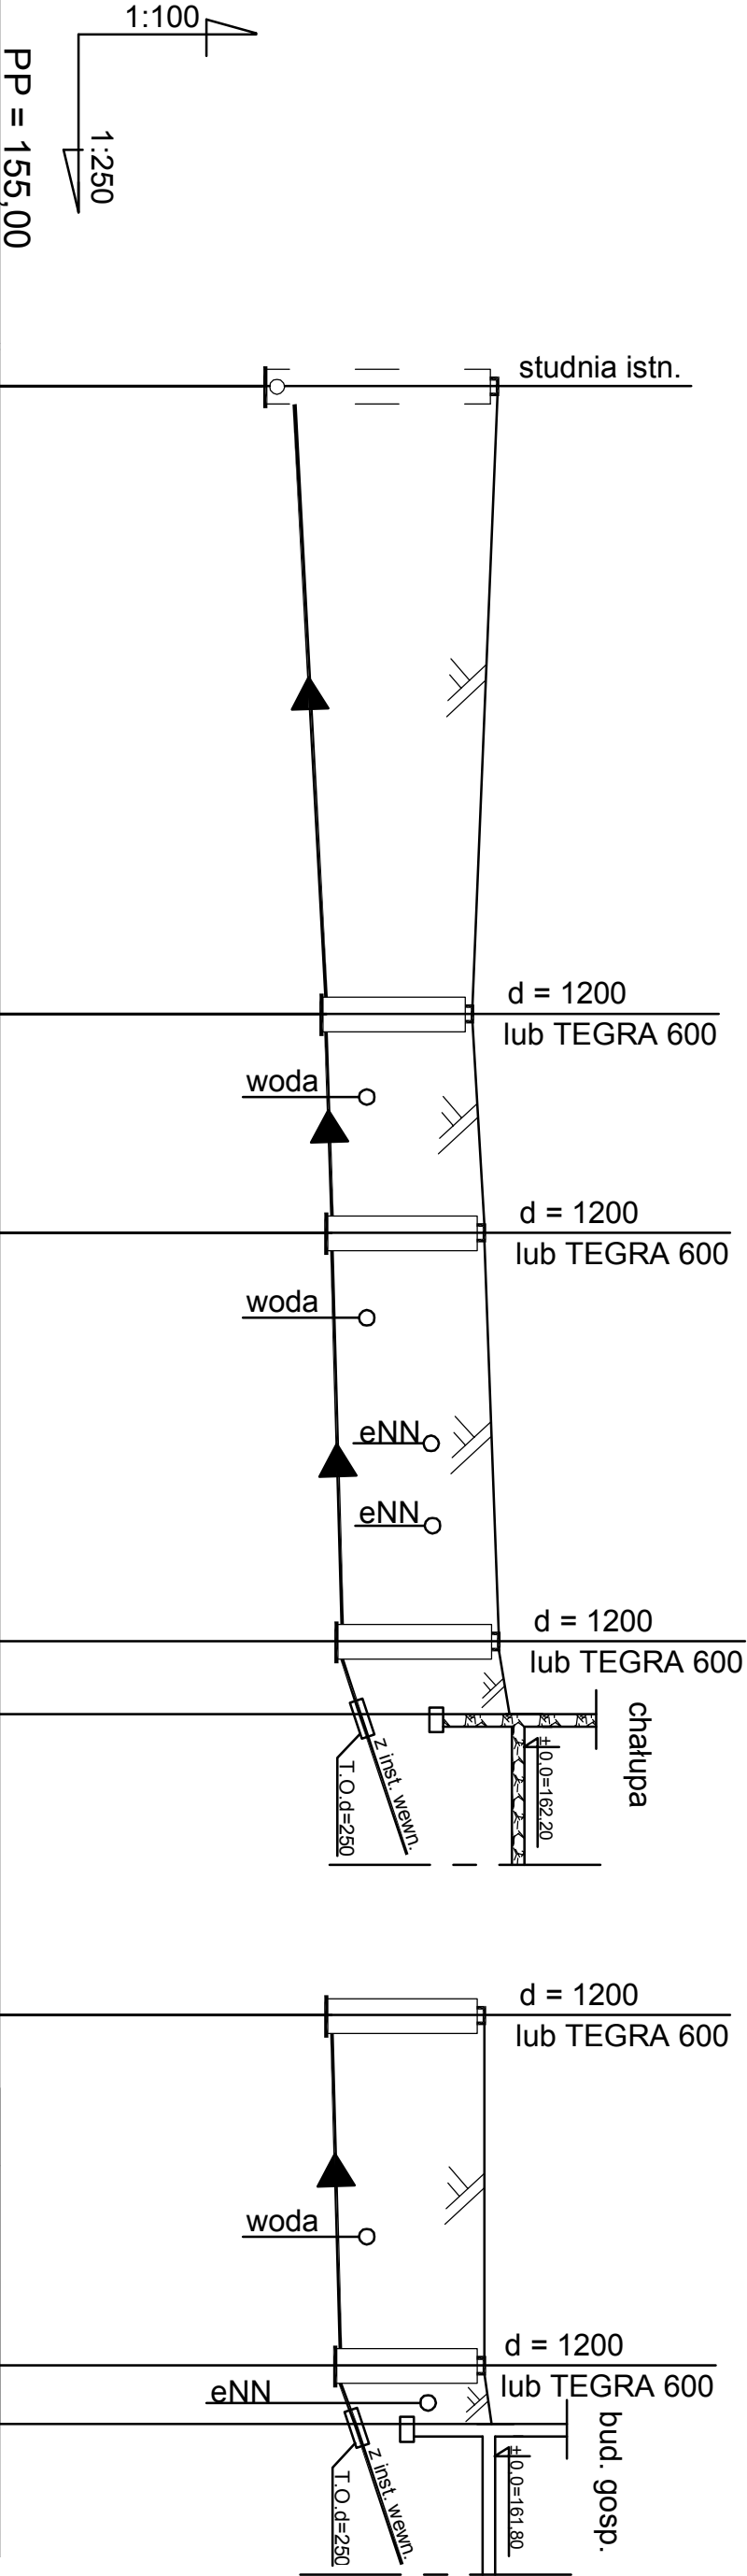

RZĘDNA TERENU	161,83	161,49	161,65	161,85	161,65	161,65	161,75
RZĘDNA DNA KANAŁU	158,65 159,05	159,48 159,49	159,56	159,70	159,95	159,56	159,68 159,88
ZAGŁĘBIENIE	3,18 2,78	2,01 2,00	2,09	2,15	2,05	2,09	2,15 1,87
ŚREDNICE, SPADKI	0,20 PCV	0,16 PCV		0,16 PCV		0,16 PCV	0,16 PCV
DŁUGOŚCI, ODLEGŁOŚCI	0,0	21,5	29,0	43,0	45,5	0,0	12,0 14,0
SPADKI	-21,5-	-7,5-	-14,0-	-2,5-	-2,0-	-12,0-	-2,0-
OZNACZENIA	S1stn.	S4	S3	S1 chałupa	S3	S2 bud. gosp.	

PRACOWNIA PROJEKTOWO-USŁUGOWA Elzbieta Lasmanowicz			
10-502 Olsztyn, ul. Kościuszki 13, tel. (89) 5336020, kom. 693117743			
TEMAT: PRZYŁĄCZE KANALIZACJI SANITARNEJ		SKALA 1:250/1	
OBIEKT: CHAŁUPA Z KRÓLEWIA I BUDYNEK GOSPODARCZY UL. LĘSNA 23 DZ. NR 1-42/3 I 1-47 W OLSZTYNKU		ZLEC.	
PROJEKTANT:	mgr inż. E. Lasmanowicz		DATA
	16/01/97		12.20C
	podpis		NR RYS
SPRAWDZAJĄCY	mgr inż. A. Adamkiewicz	16/01/97	podpis
			3