

1/2	PRYSZNIC
2,22	GRES

1/4	PRYSZNIC
1,90	GRES



1/5	TOALETA NIEPEENOS
3,99	GRES

do przyłącza k.s.
PCVØ160

1/7	POM. GOSPODARCZE
1,76	GRES

1/6	PRZEDSIONEK
2,50	GRES

1/8	POM. GOSPODARCZE
4,58	GRES

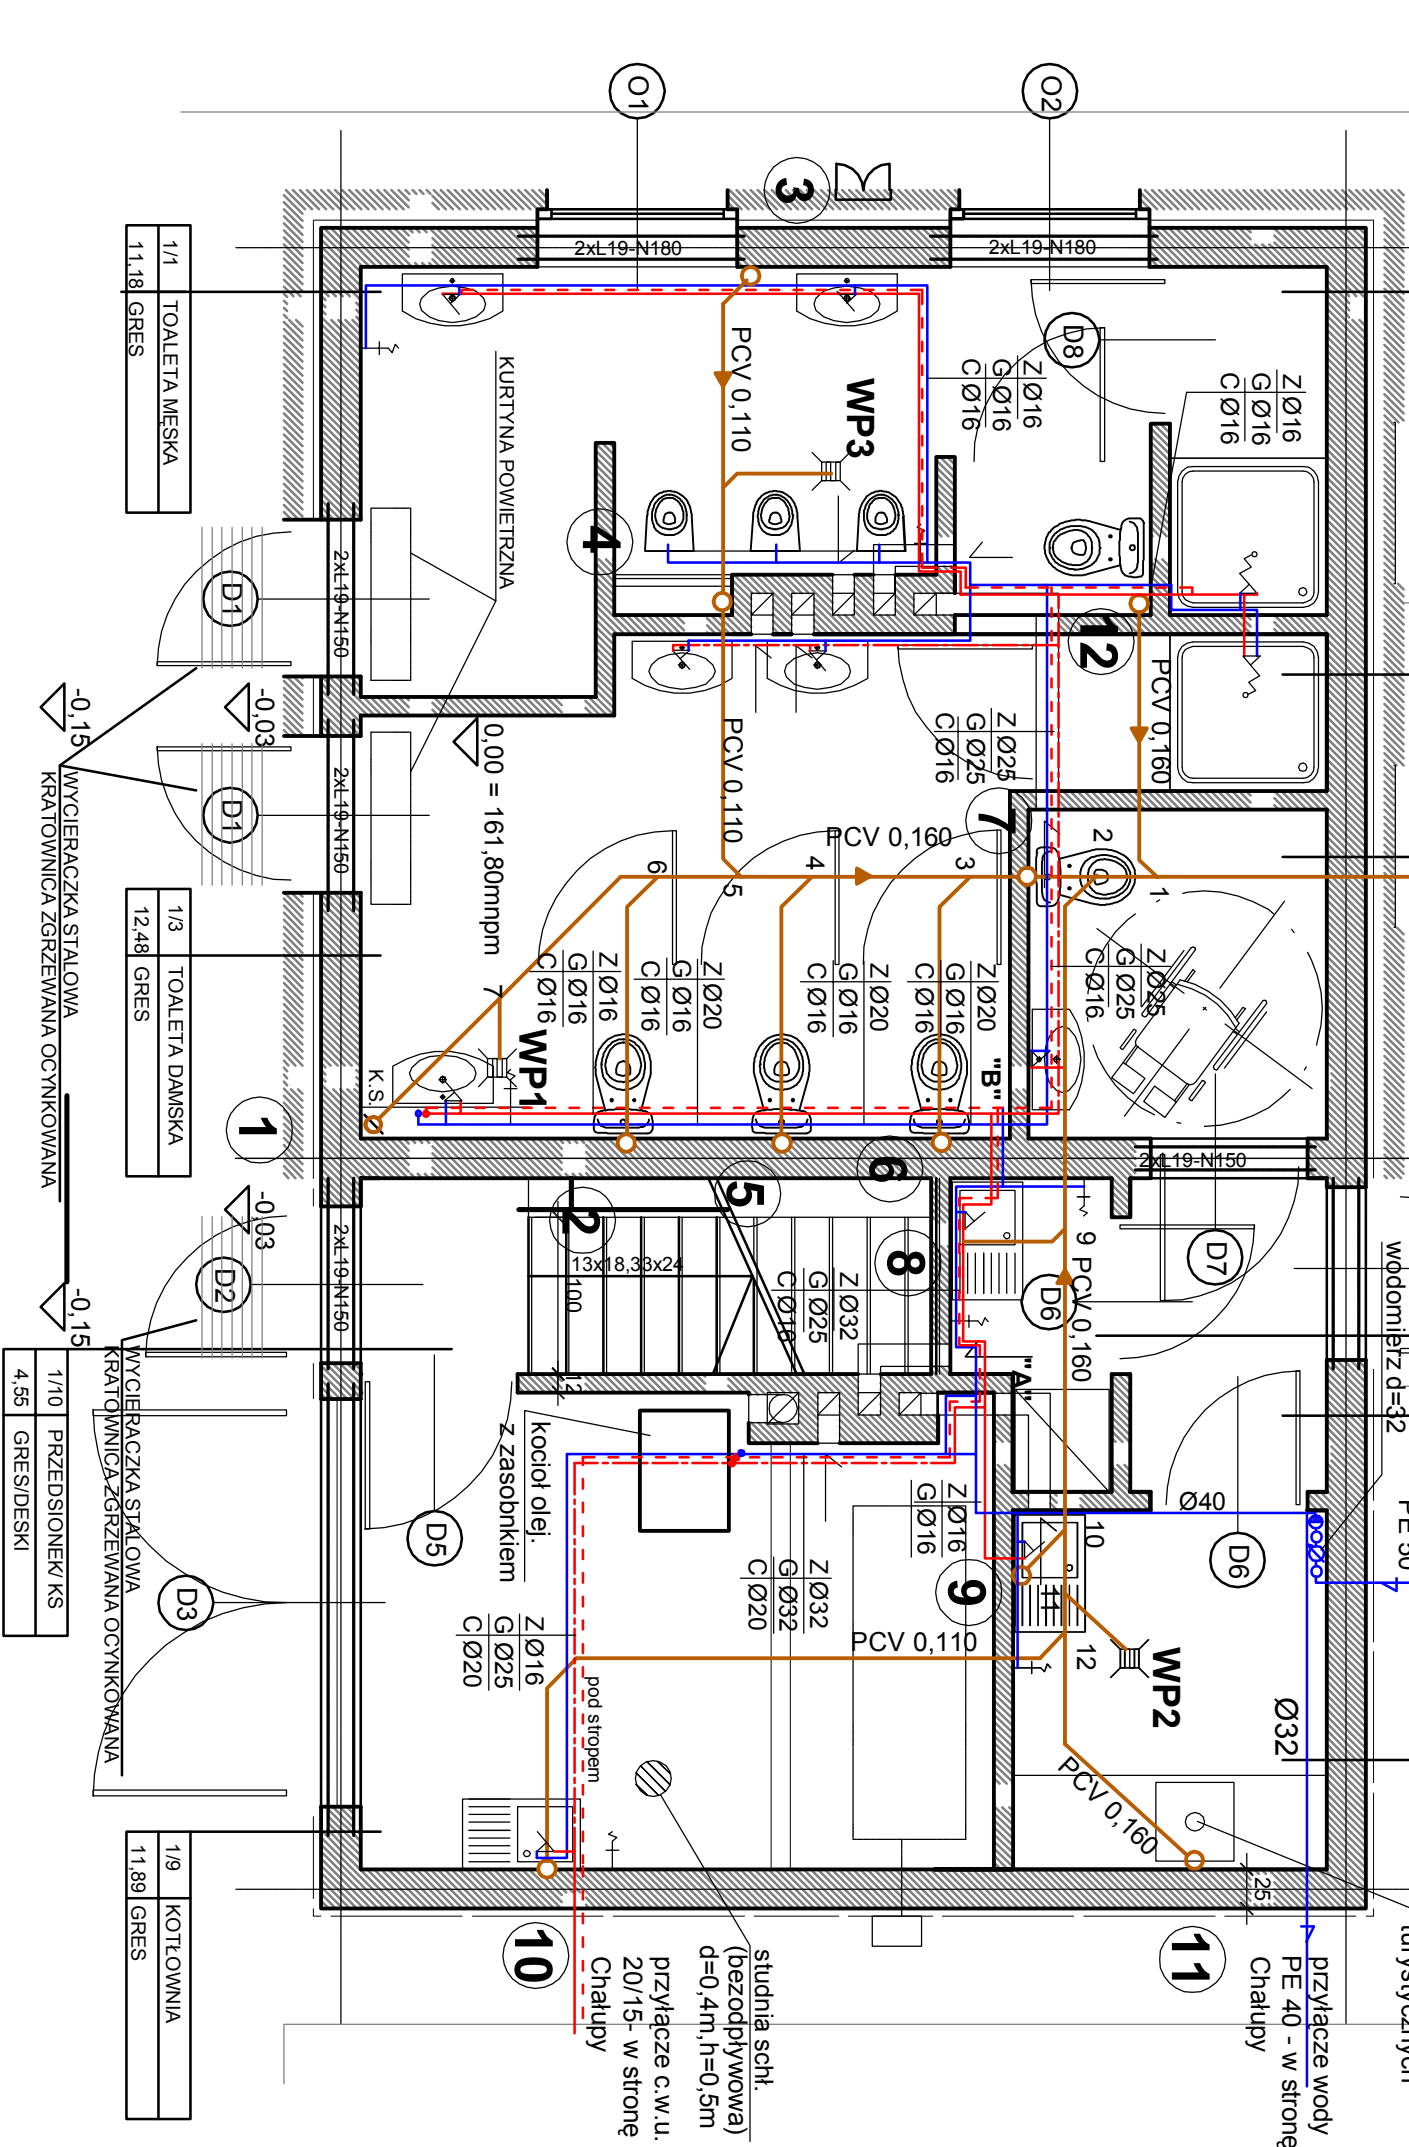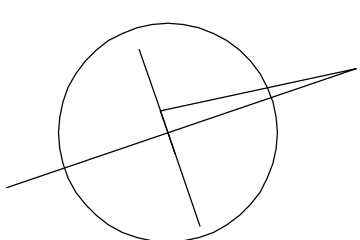

RZUT PRZYZIEMI

1:50

- UWAGA:
- WSZYSTKIE PROJEKTY BRANŻOWE ROZPATRYWAĆ JAKO CAŁOŚCI W PRZYPADKU WĄTPLIWOŚCI NALEŻY SKONTAKTOWAĆ SIĘ Z PROJEKTANTEM ARCHITEKTURY LUB POZOSTALYCH BRANŻ.
 - POZYCJE I ROZMIESZCZENIE ELEMENTÓW KONSTRUKCYJNYCH WG PROJEKTU KONSTRUKCJI

PRACOWNIA PROJEKTOWO-USŁUGOWA Elżbieta Lasmanowicz 10-502 Olsztyn, ul. Kościuszki 13, tel. (89) 5336020, kom. 693117743			
TEMAT: INSTALACJA WOD.-KAN. - PARTER		SKALA: 1:50	
OBIEKT: KOPIA BUDYNKU GOSPODARCZEGO Z KROLEWA NA DZIAŁCE NR 1-42/3 I 1/47 W OBRĘBIE SKANSENU W OLSZTYNKU		ZLEC.	
PROJEKTANT:	mgr inż. E. Lasmanowicz	Upr. bud.	podpis
SPRAWDZAJĄCY:	mgr inż. A. Adamkiewicz	Upr. bud.	podpis
			DATA 12.200
			NR RYS 1