


ROZWINIĘCIE INSTALACJI CENTRALNEGO OGRZEWANIA

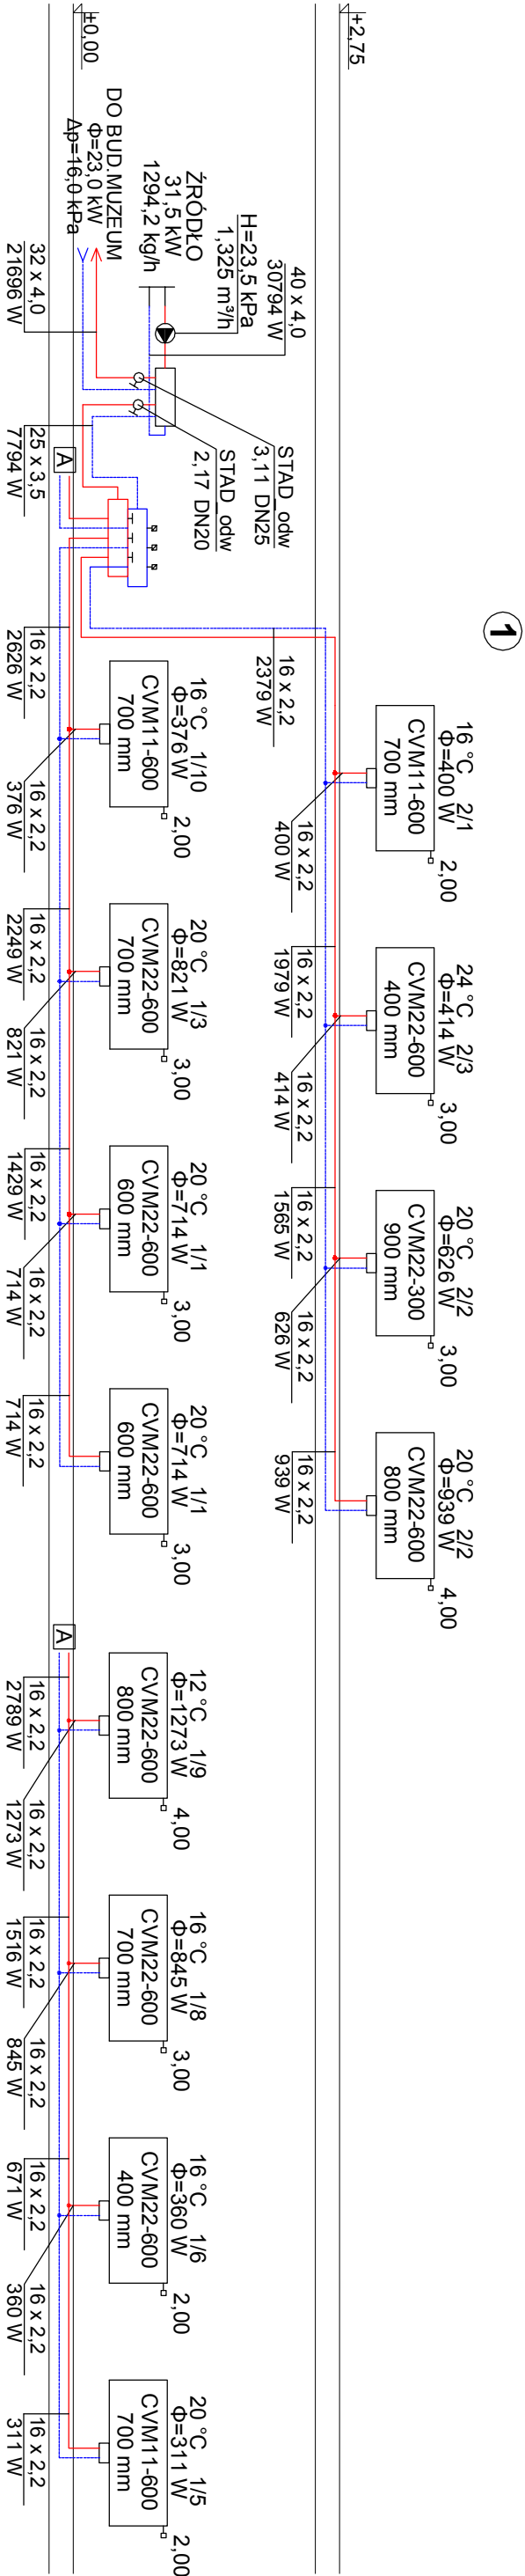

| | | | |
|--|-----------------------------|----------|--------|
| PRACOWNIA PROJEKTOWO-USŁUGOWA Elżbieta Lasmanowicz | | | |
| 10-502 Olsztyn, ul. Kościuszki 13, tel. (89) 5336020, kom. 693117743 | | | |
| TEMAT: | ROZWINIĘCIE INSTALACJI C.O. | SKALA: | 1:100 |
| OBIEKT: KOPIA BUDYNKU GOSPODARCZEGO Z KRÓLEWA NA DZIAŁCE NR 1-42/3 I 1/47 W OBRĘBIE SKANSENU W OLSZTYNKU | | ZLEC. | |
| PROJEKTANT: | mgr inż. E. Lasmanowicz | Upř.bud. | podpis |
| SPRAWDZAJĄCY | mgr inż. A. Adamkiewicz | Upř.bud. | podpis |
| | | DATA | 12.200 |
| | | NR RYS. | 6 |