


ZESTAWIENIE POMIESZCZEŃ		
NR	NAZWA	POW. m2
1/1	TOALETA MĘSKA	11,18
1/2	PRYSZNIC	2,22
1/3	TOALETA DAMSKA	12,48
1/4	PRYSZNIC	1,90
1/5	TOALETA NIEPEŁNOSPRAW.	3,99
1/6	PRZEDSIONEK	2,50
1/7	POM. GOSPODARCZE	1,76
1/8	POM. GOSPODARCZE	4,58
1/9	KOTŁOWNIA	11,89
1/10	PRZEDSIONEK KL.SCHOD.	4,55
RAZEM		57,05

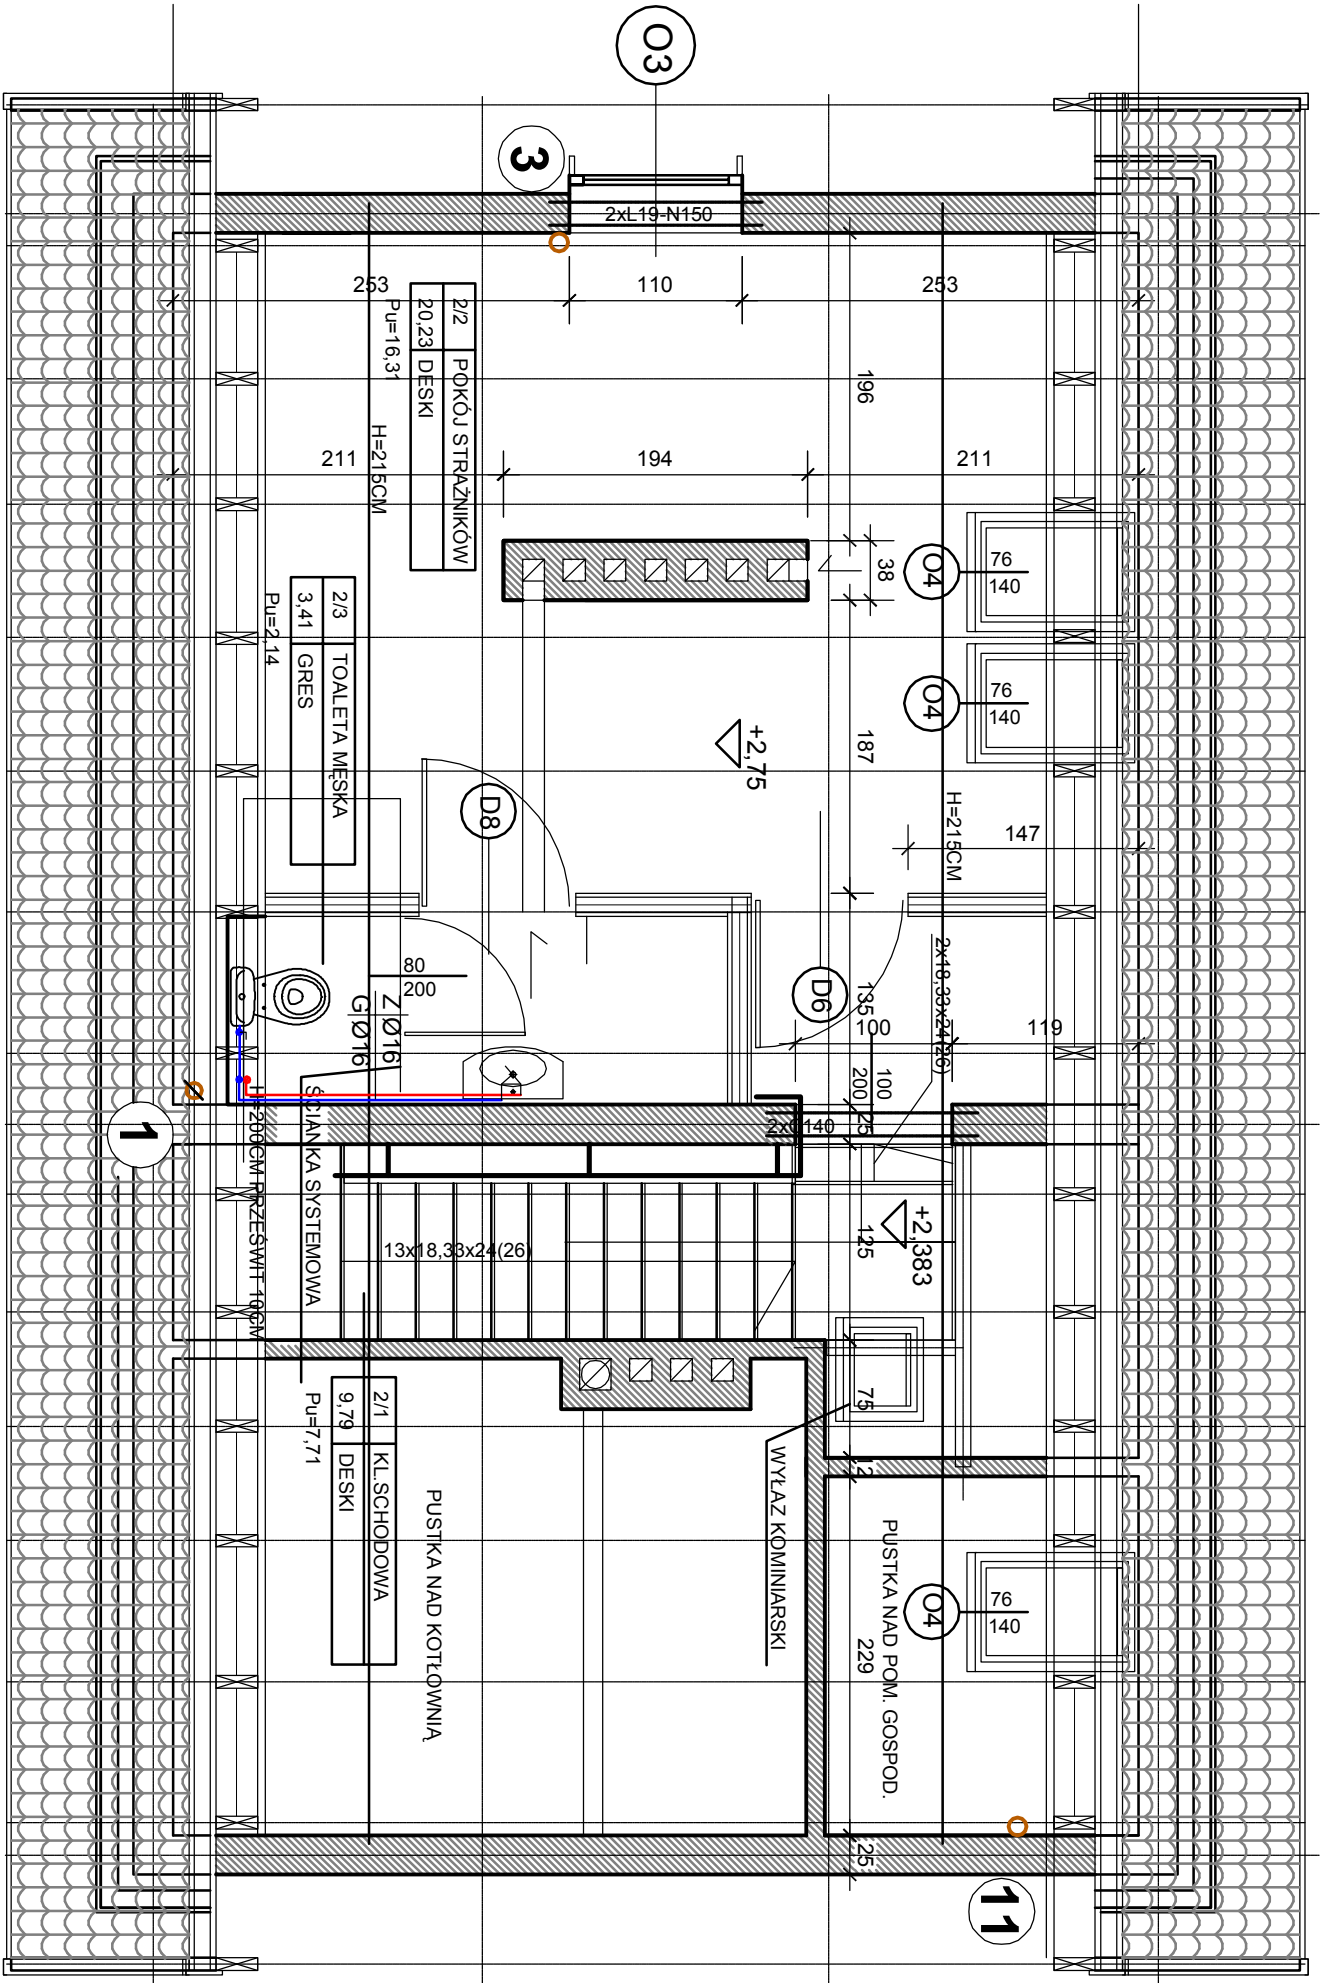

RZUT PODDASZA 1:50

PRACOWNIA PROJEKTOWO-USŁUGOWA Edzbieta Lasmanowicz			
10-502 Olsztyn, ul. Kościuszki 13, tel. (89) 5336020, kom. 693117743			
TEMAT: INSTALACJA WOD.-KAN. - PODDASZE			SKALA: 1:50
OBIEKT: Kopia budynku gospodarczego z królewa na działce nr 1-423 i 1/47 w obrębie skansenu w Olsztynku			ZLEC.
PROJEKTANT:	mgr inż. E.Lasmanowicz	Upr. bud. podpis	DATA
SPRAWDZAJĄCY:	mgr inż. A.Adamkiewicz	Upr. bud. podpis	NR RYS
			2

- UWAGA:
- WSZYSTKIE PROJEKTY BRANŻOWE ROZPATRYWAĆ JAKO CAŁOŚĆ W PRZYPADKU WĄTPLIWOŚCI NALEŻY SKONTAKTOWAĆ SIĘ Z PROJEKTANTEM ARCHITEKTURY LUB POZOSTAŁYCH BRANŻ.
 - POZYCJE I ROZMIESZCZENIE ELEMENTÓW KONSTRUKCYJNYCH WG PROJEKTU KONSTRUKCJI