



Orientacja skala 1:5000

www.geoportal.gov.pl




mk-linea® biuro projektowe

10-693 OLSZTYN osiedle Brzeziny **Marek Kowalczyk**
ul. Gen. Mariusza Zaruskiego 1d mk-linea@hot.pl 601684889


Muzeum Budownictwa Ludowego w Olsztynku | Ekspert+proj.bud.
Wiatrak koźlak z Wodzian, działka 42/6 | 2016-08-31

Autor: inż. Marek Kowalczyk PIIB WAM/BO/1218/01 | Nr
upr.: arch.140/84/OL, konstr.48/88/OL, konserw.zabytk.22/95 | rys. **01**

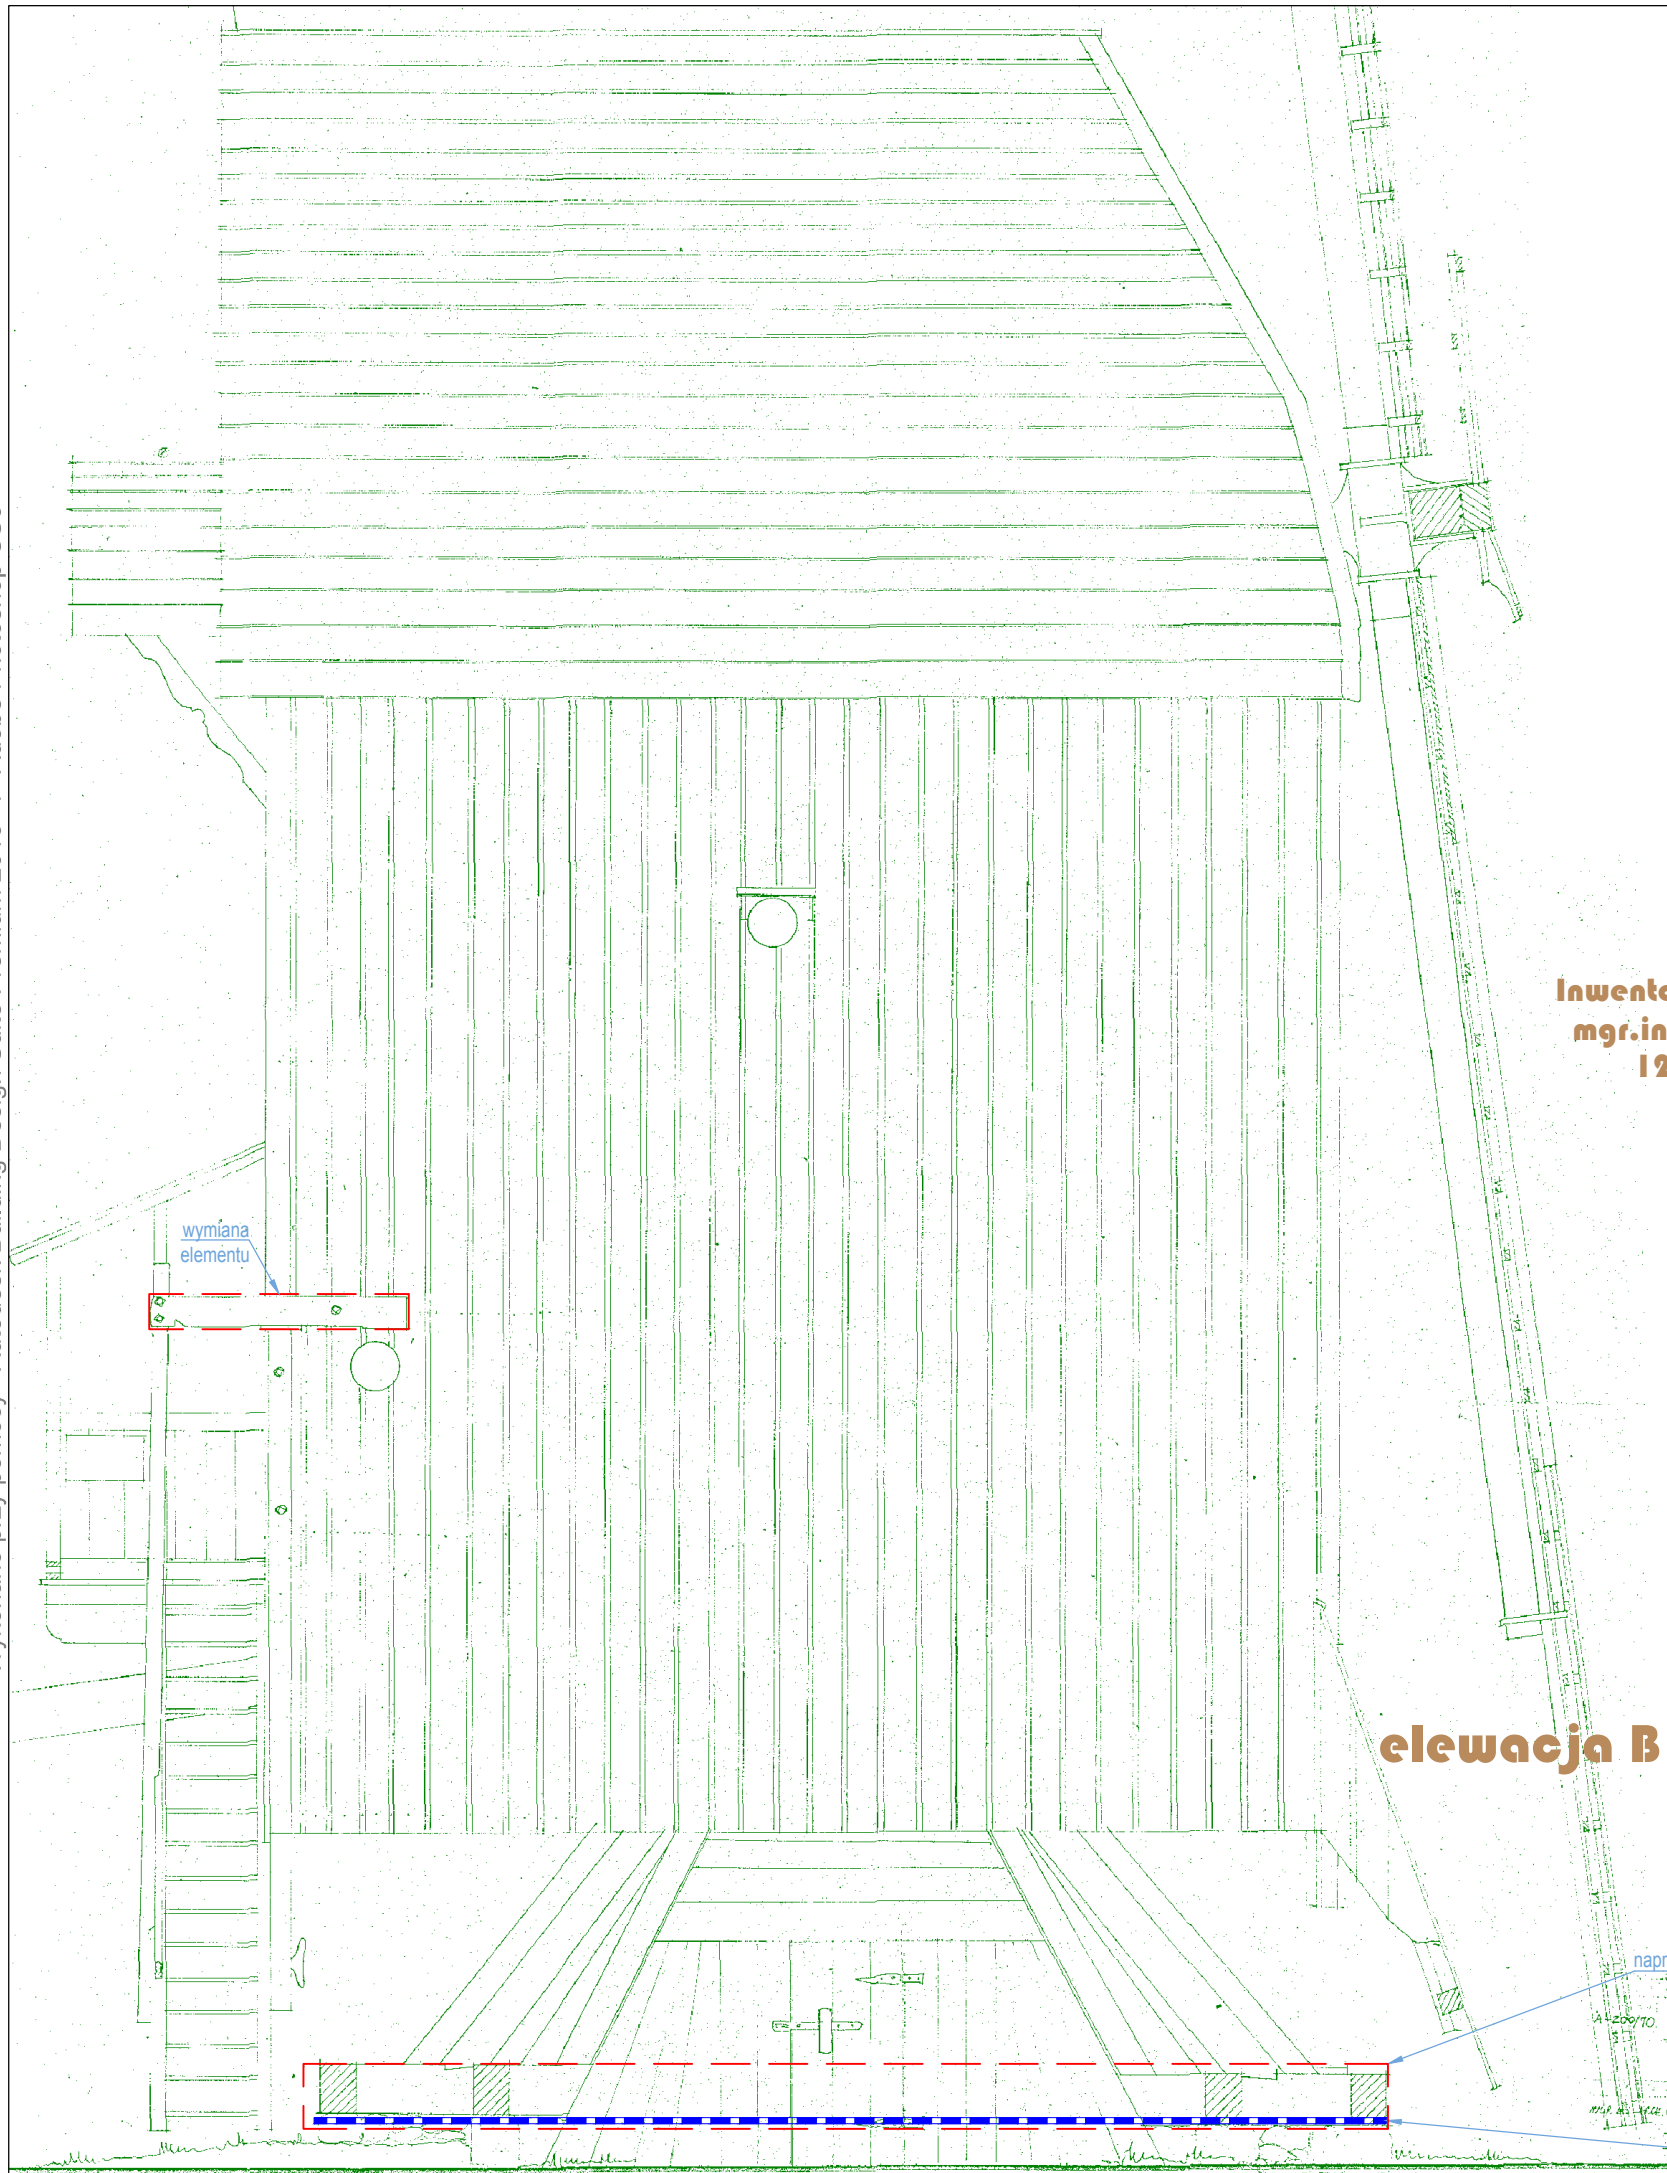


Inwentaryzacja konserwatorska
mgr.inż.arch. Urszula Madeja
12 - 1970 skala 1:50

elewacja B

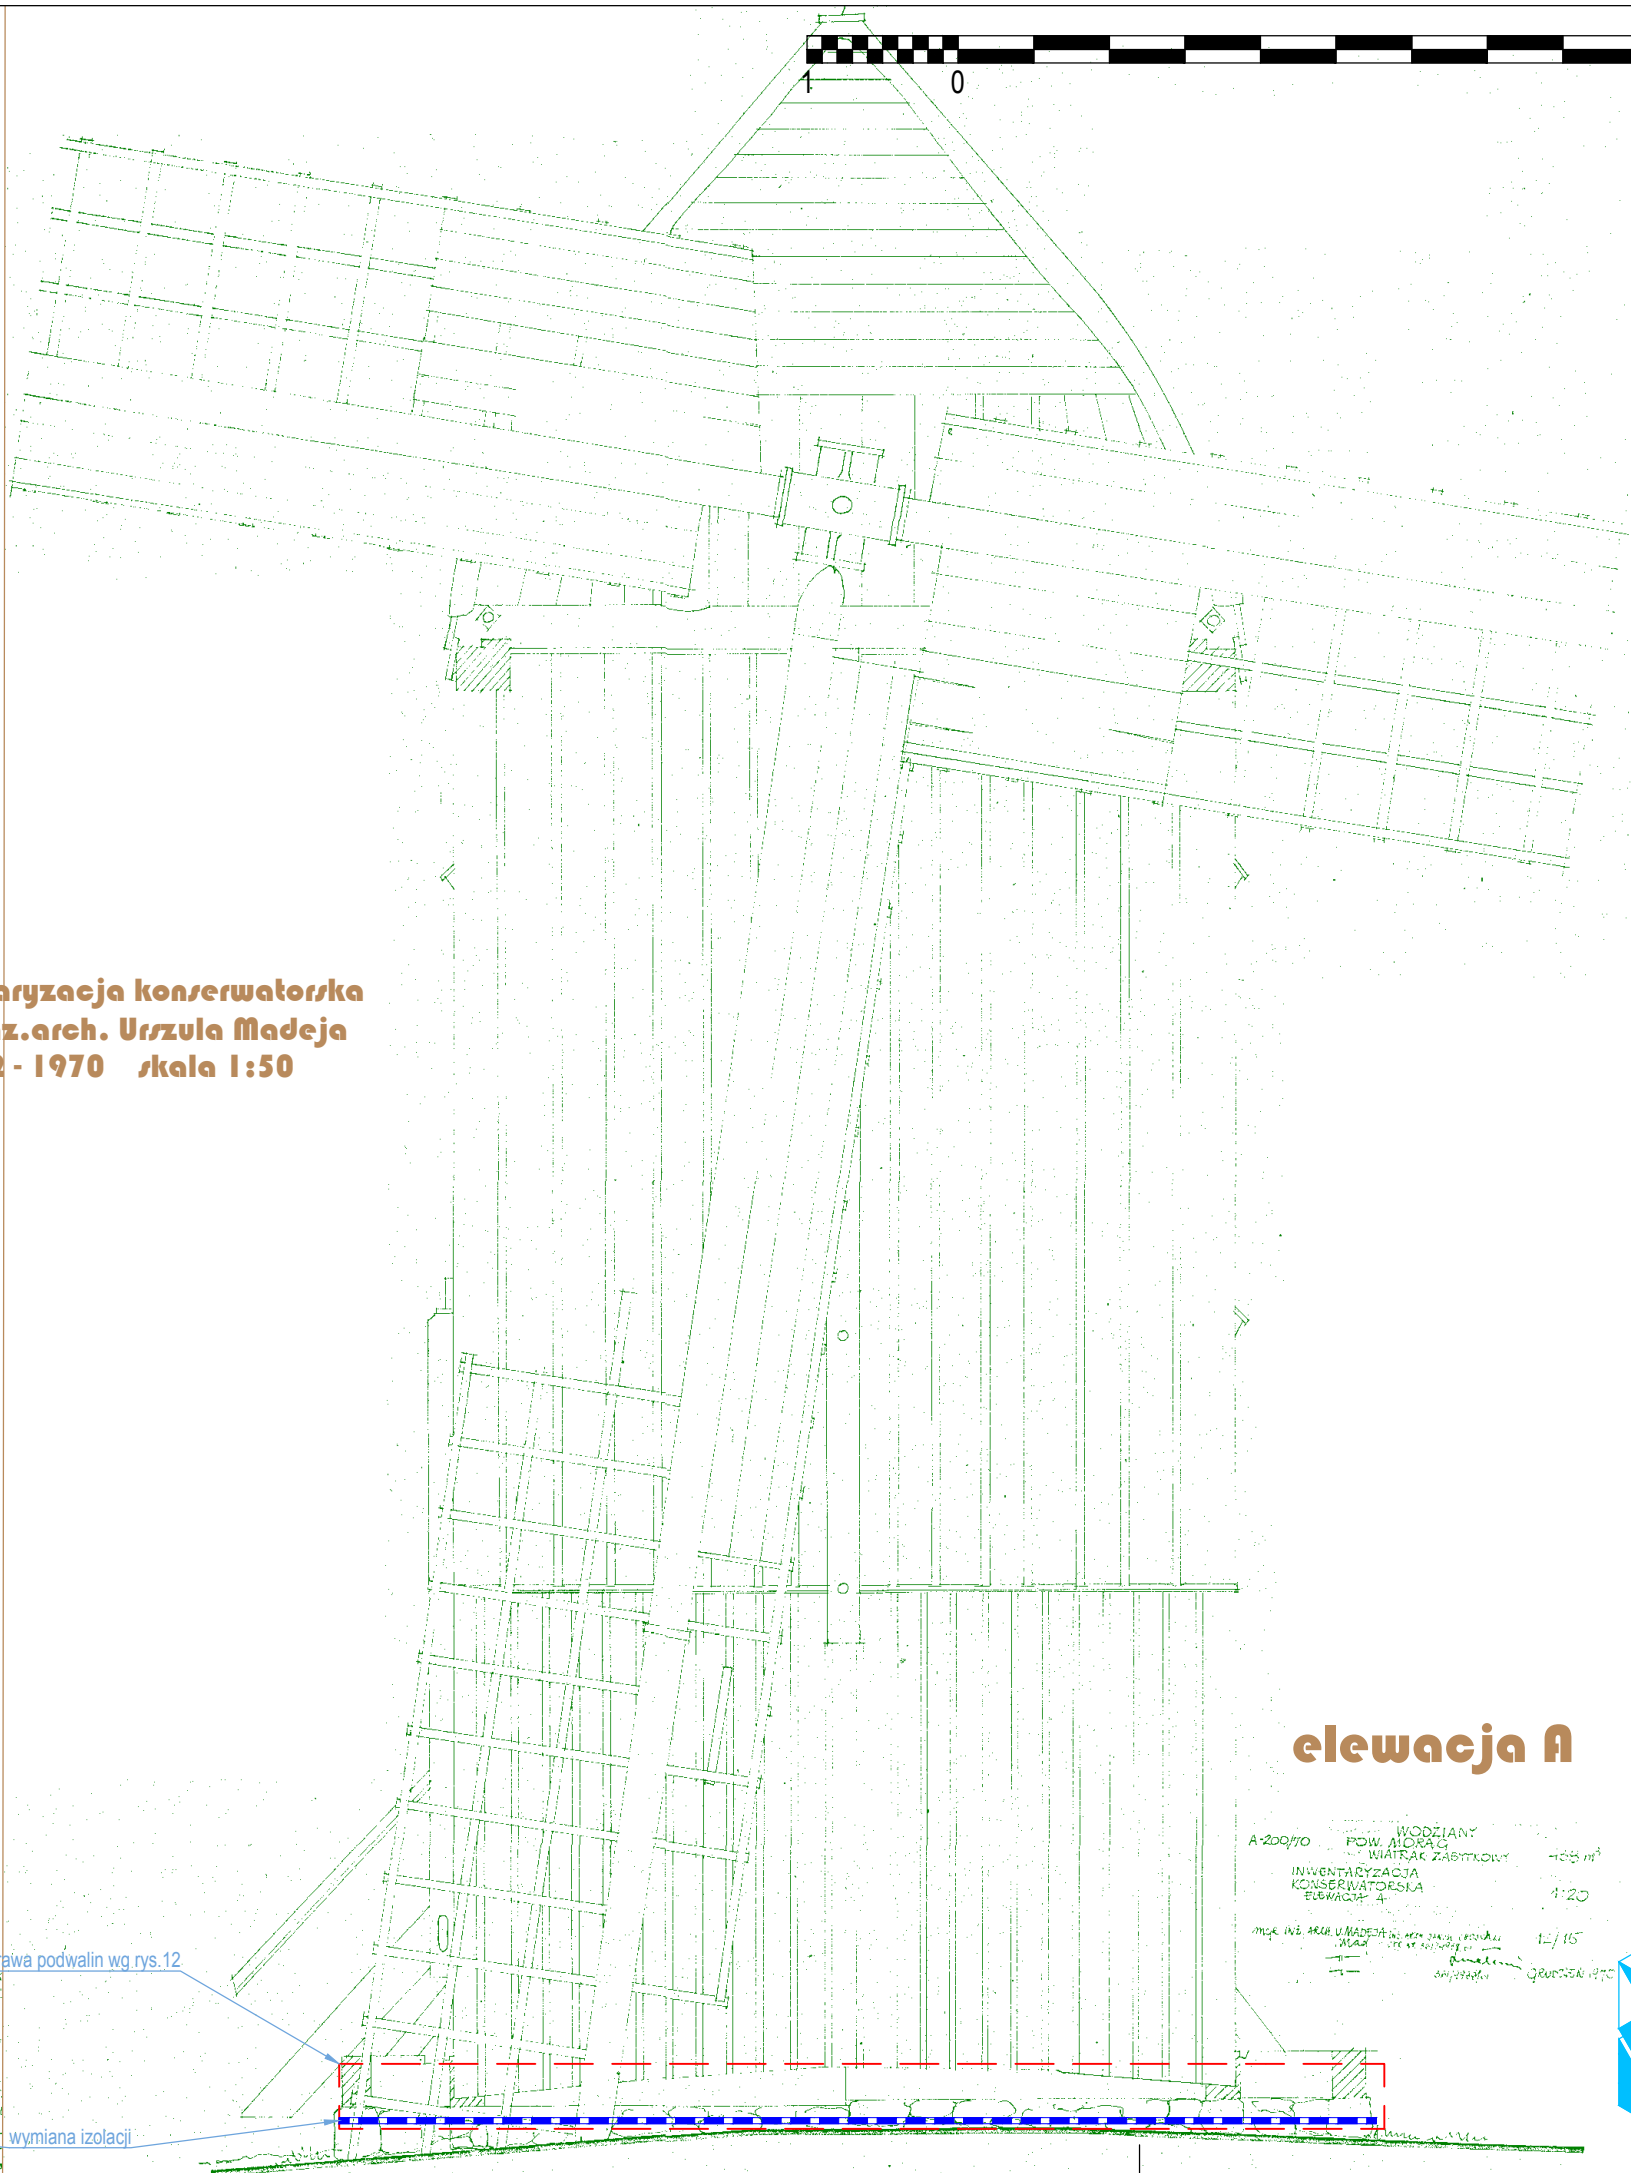


elewacja A

Elewacje A i B
zakres napraw
skala 1:50

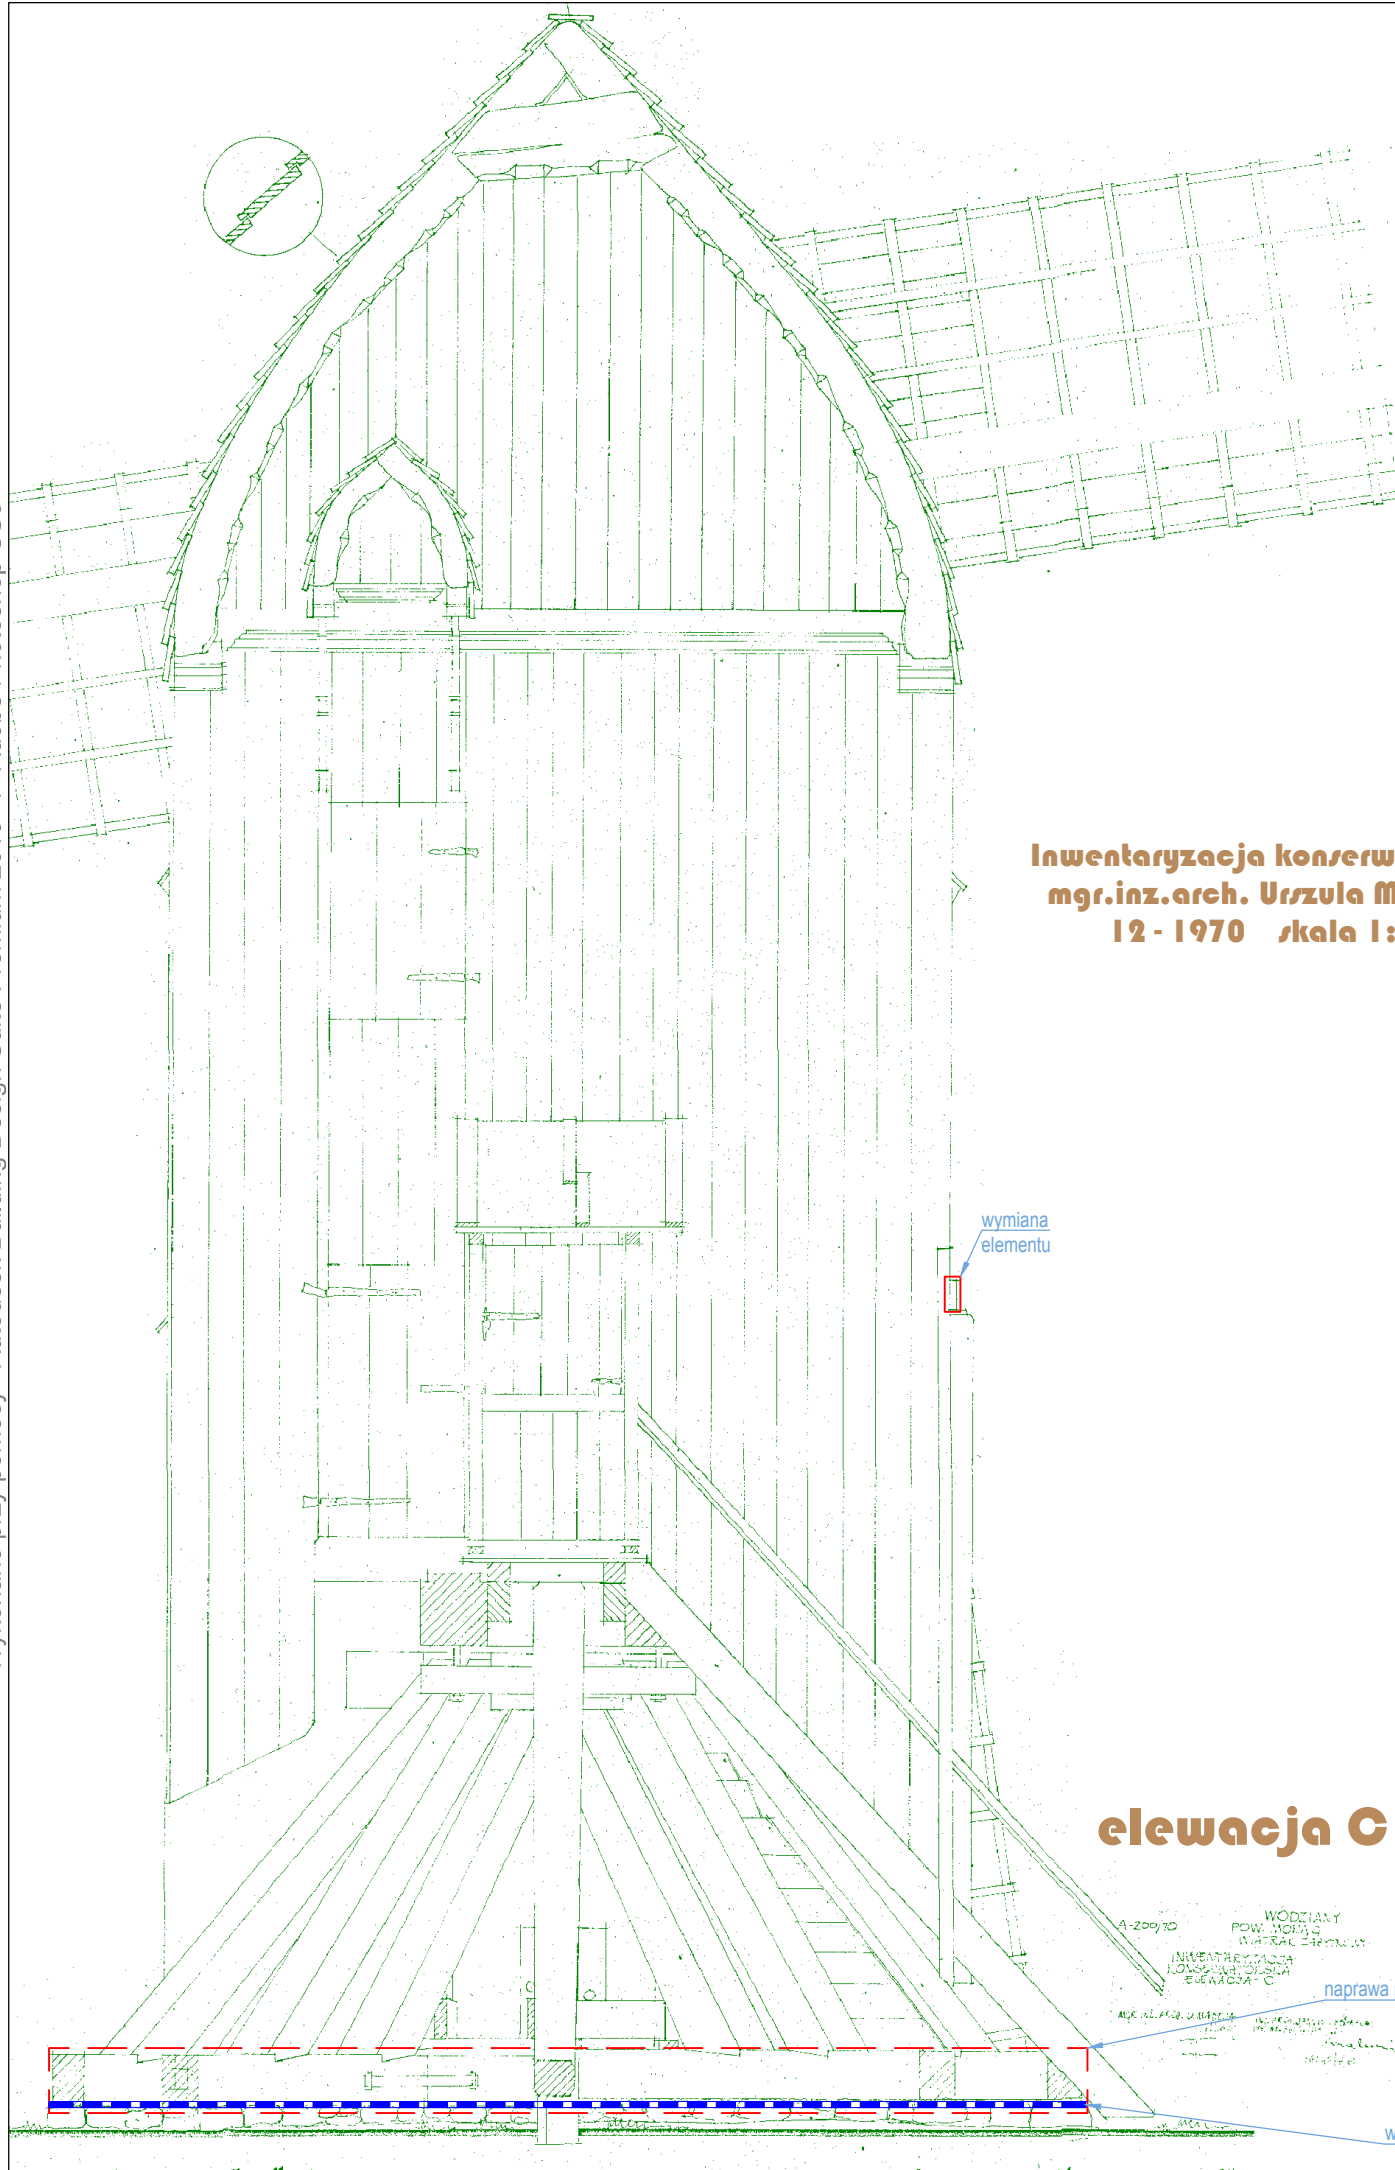



Inwentaryzacja konserwatorska
mgr.inż.arch. Urszula Madeja
12 - 1970 skala 1:50

elewacja C

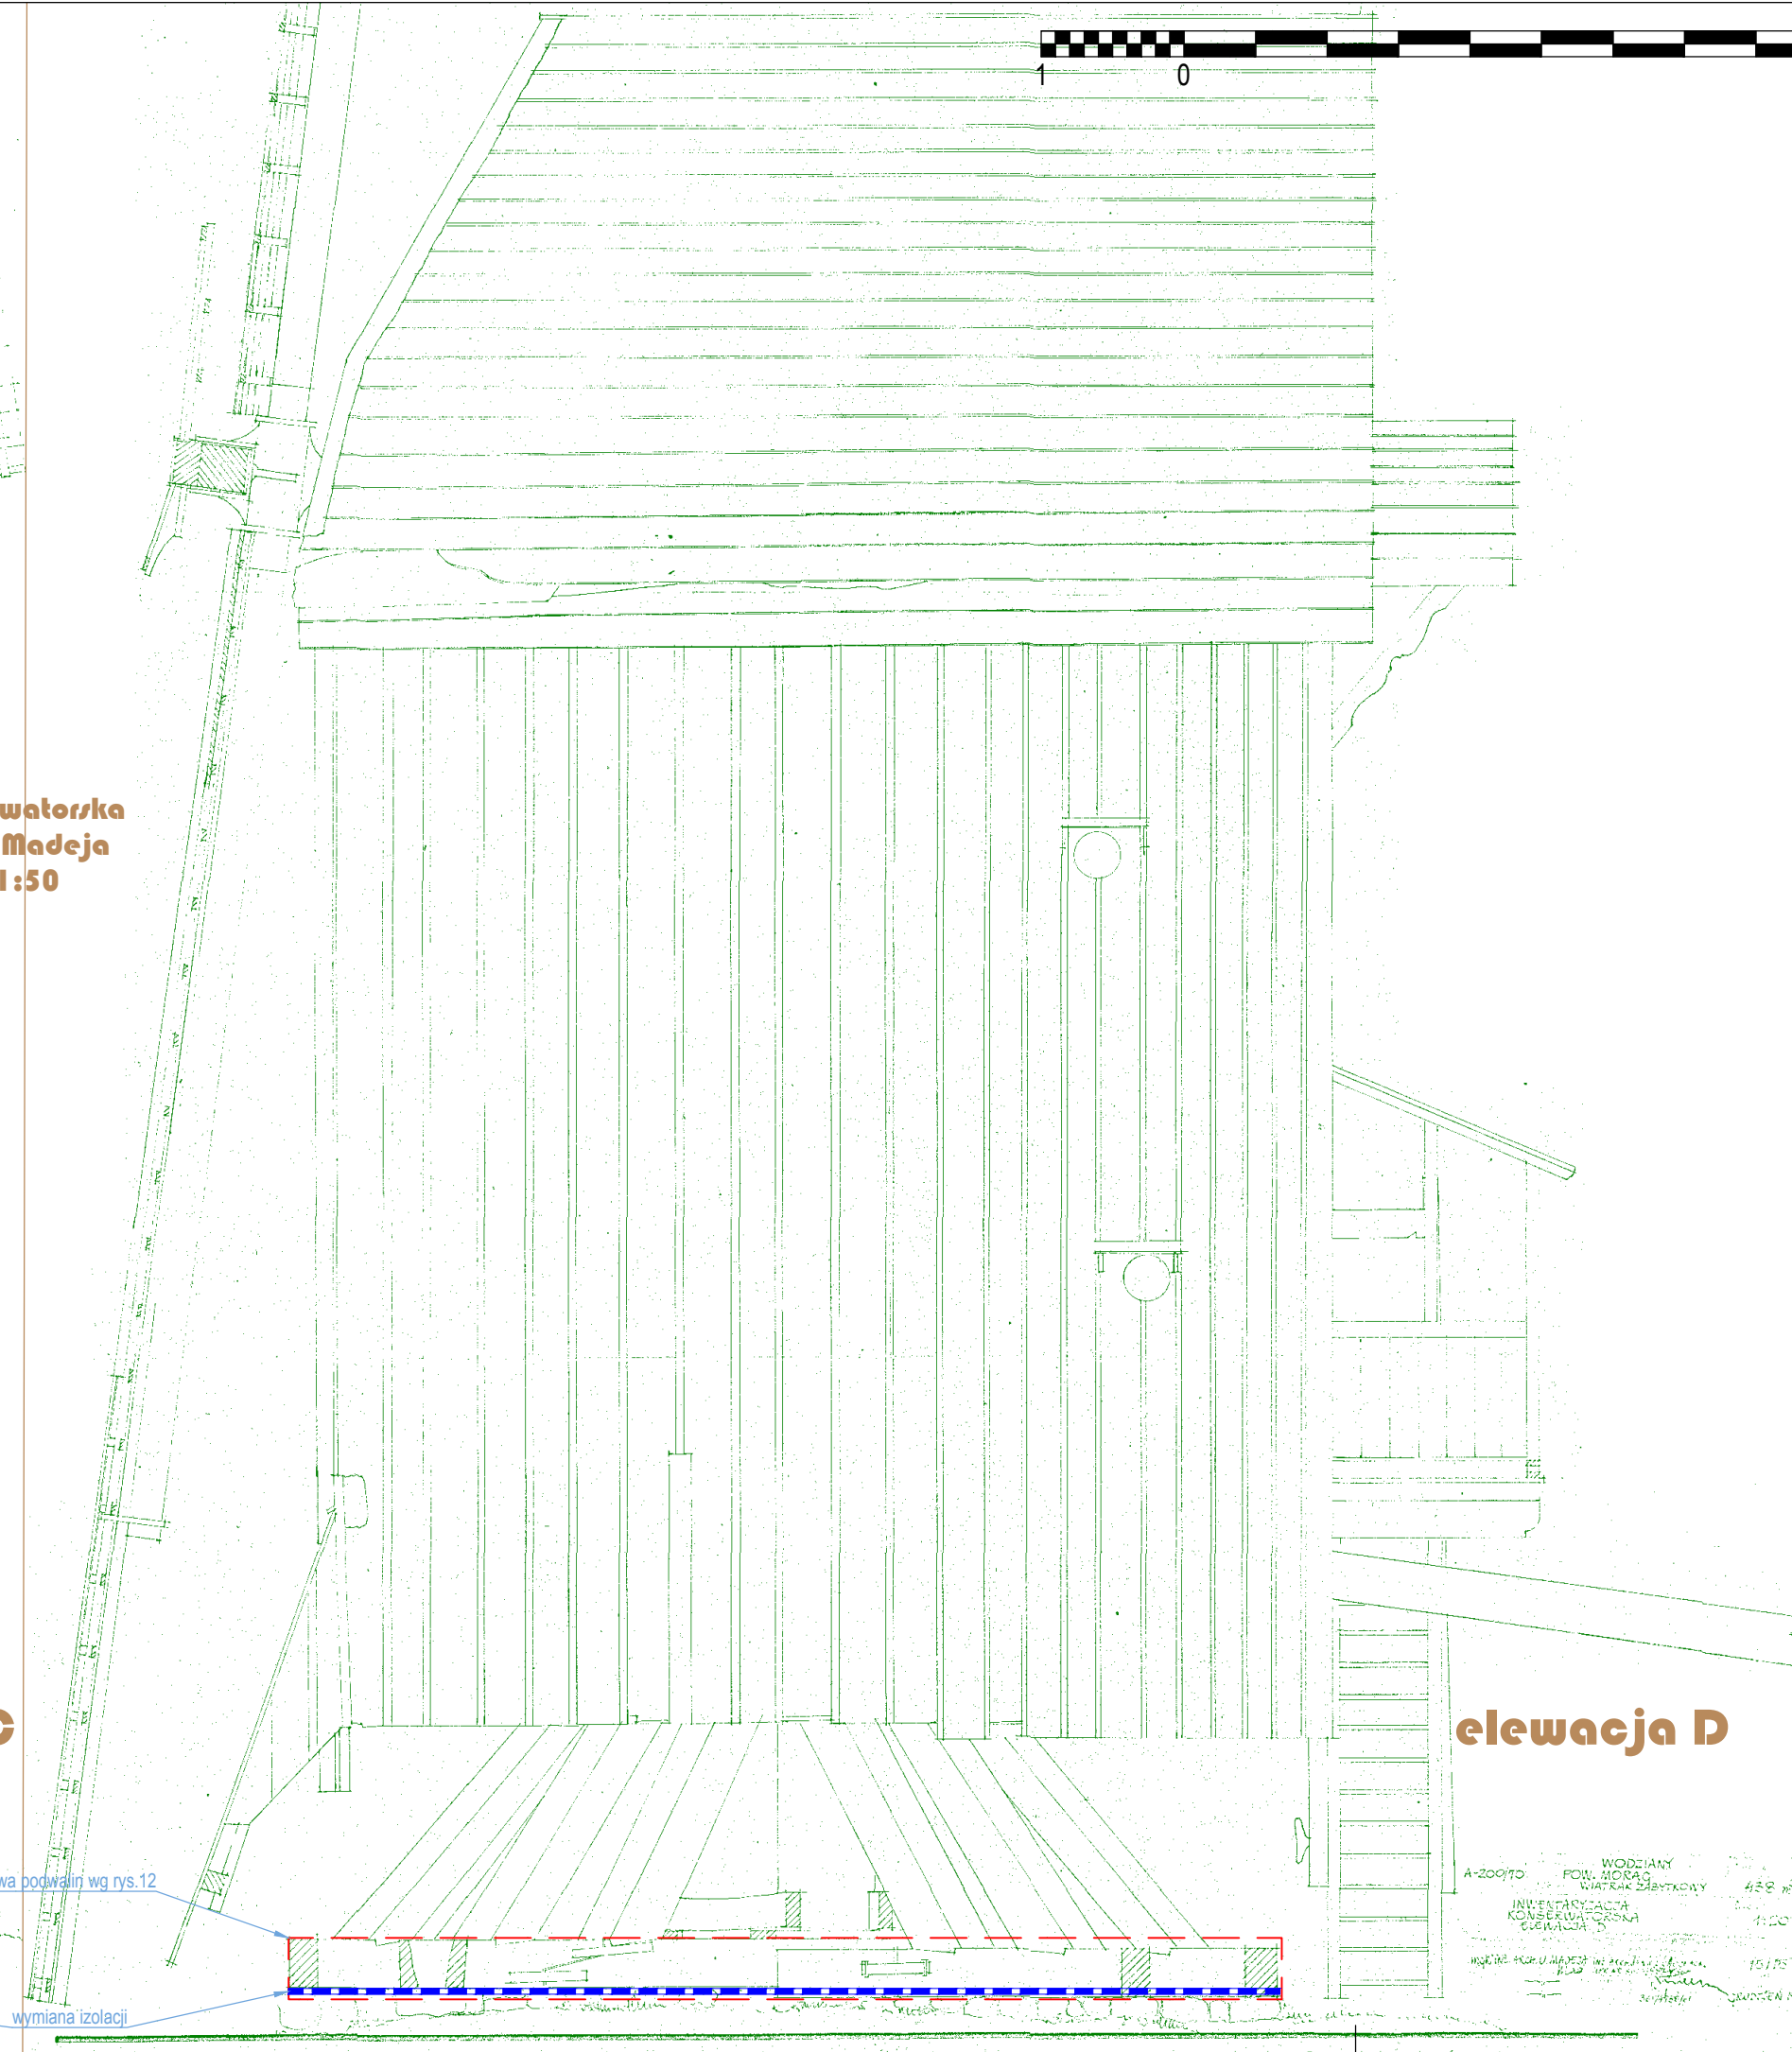



elewacja D

Elewacje C i D
zakres napraw
skala 1:50

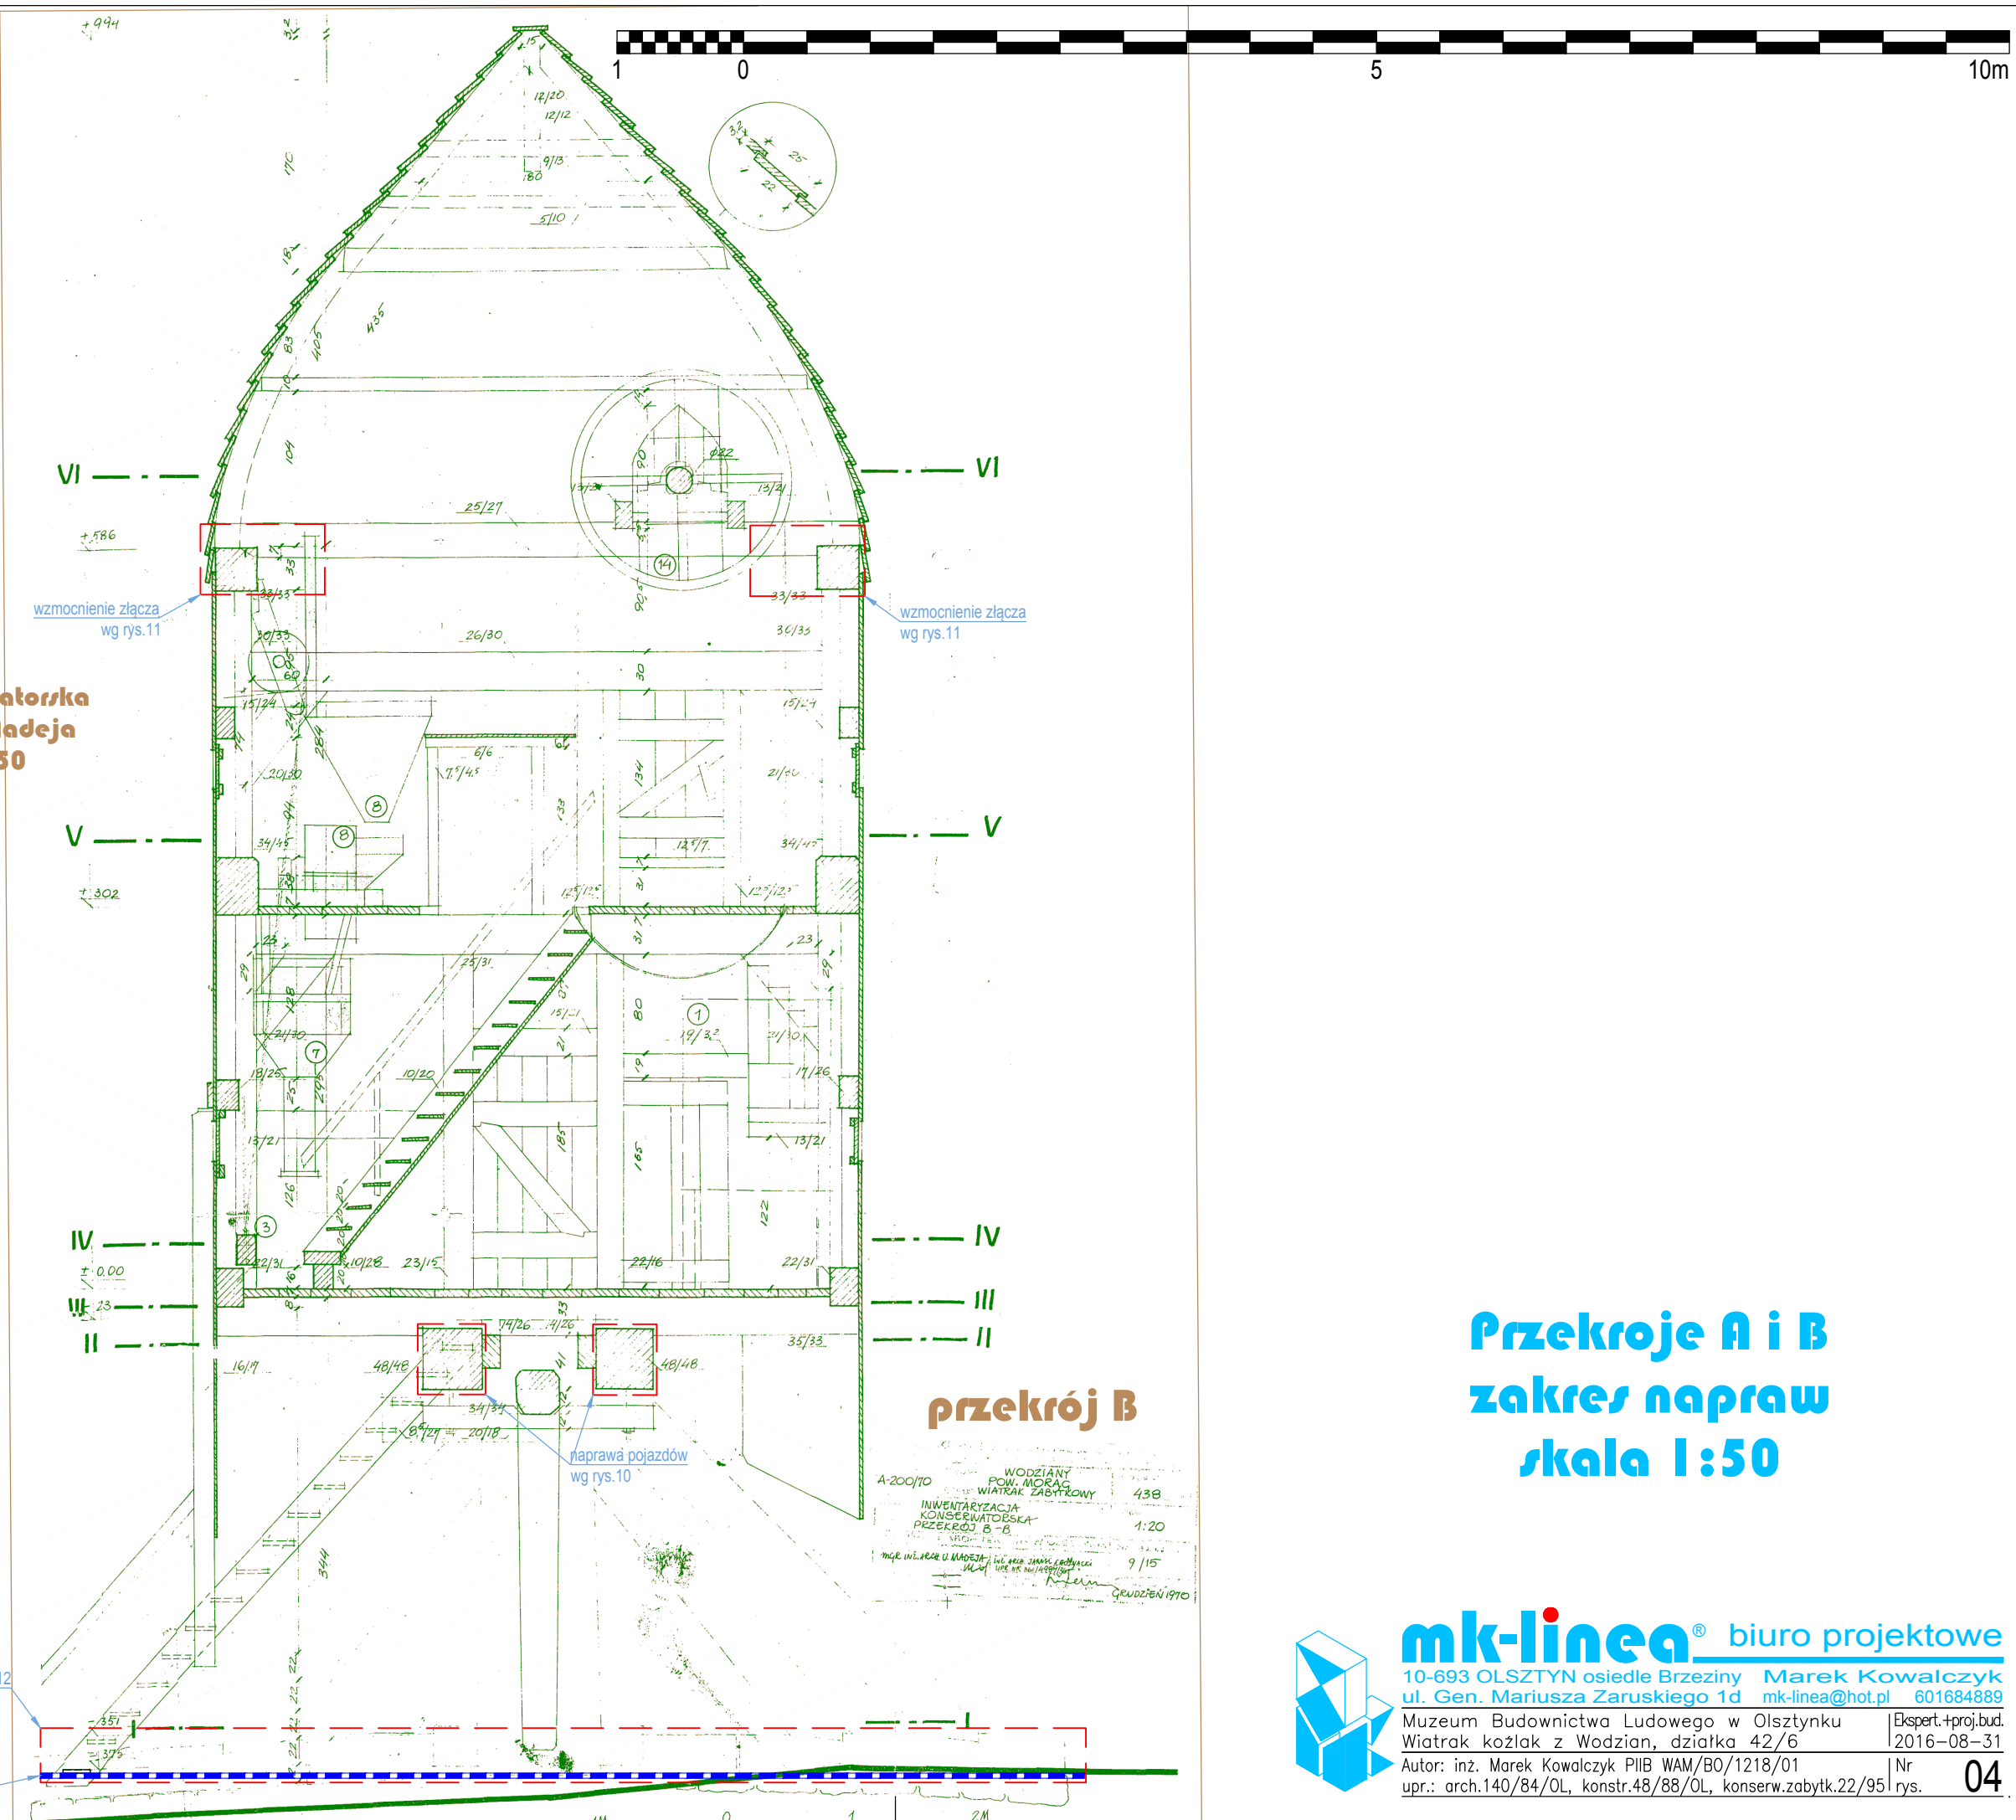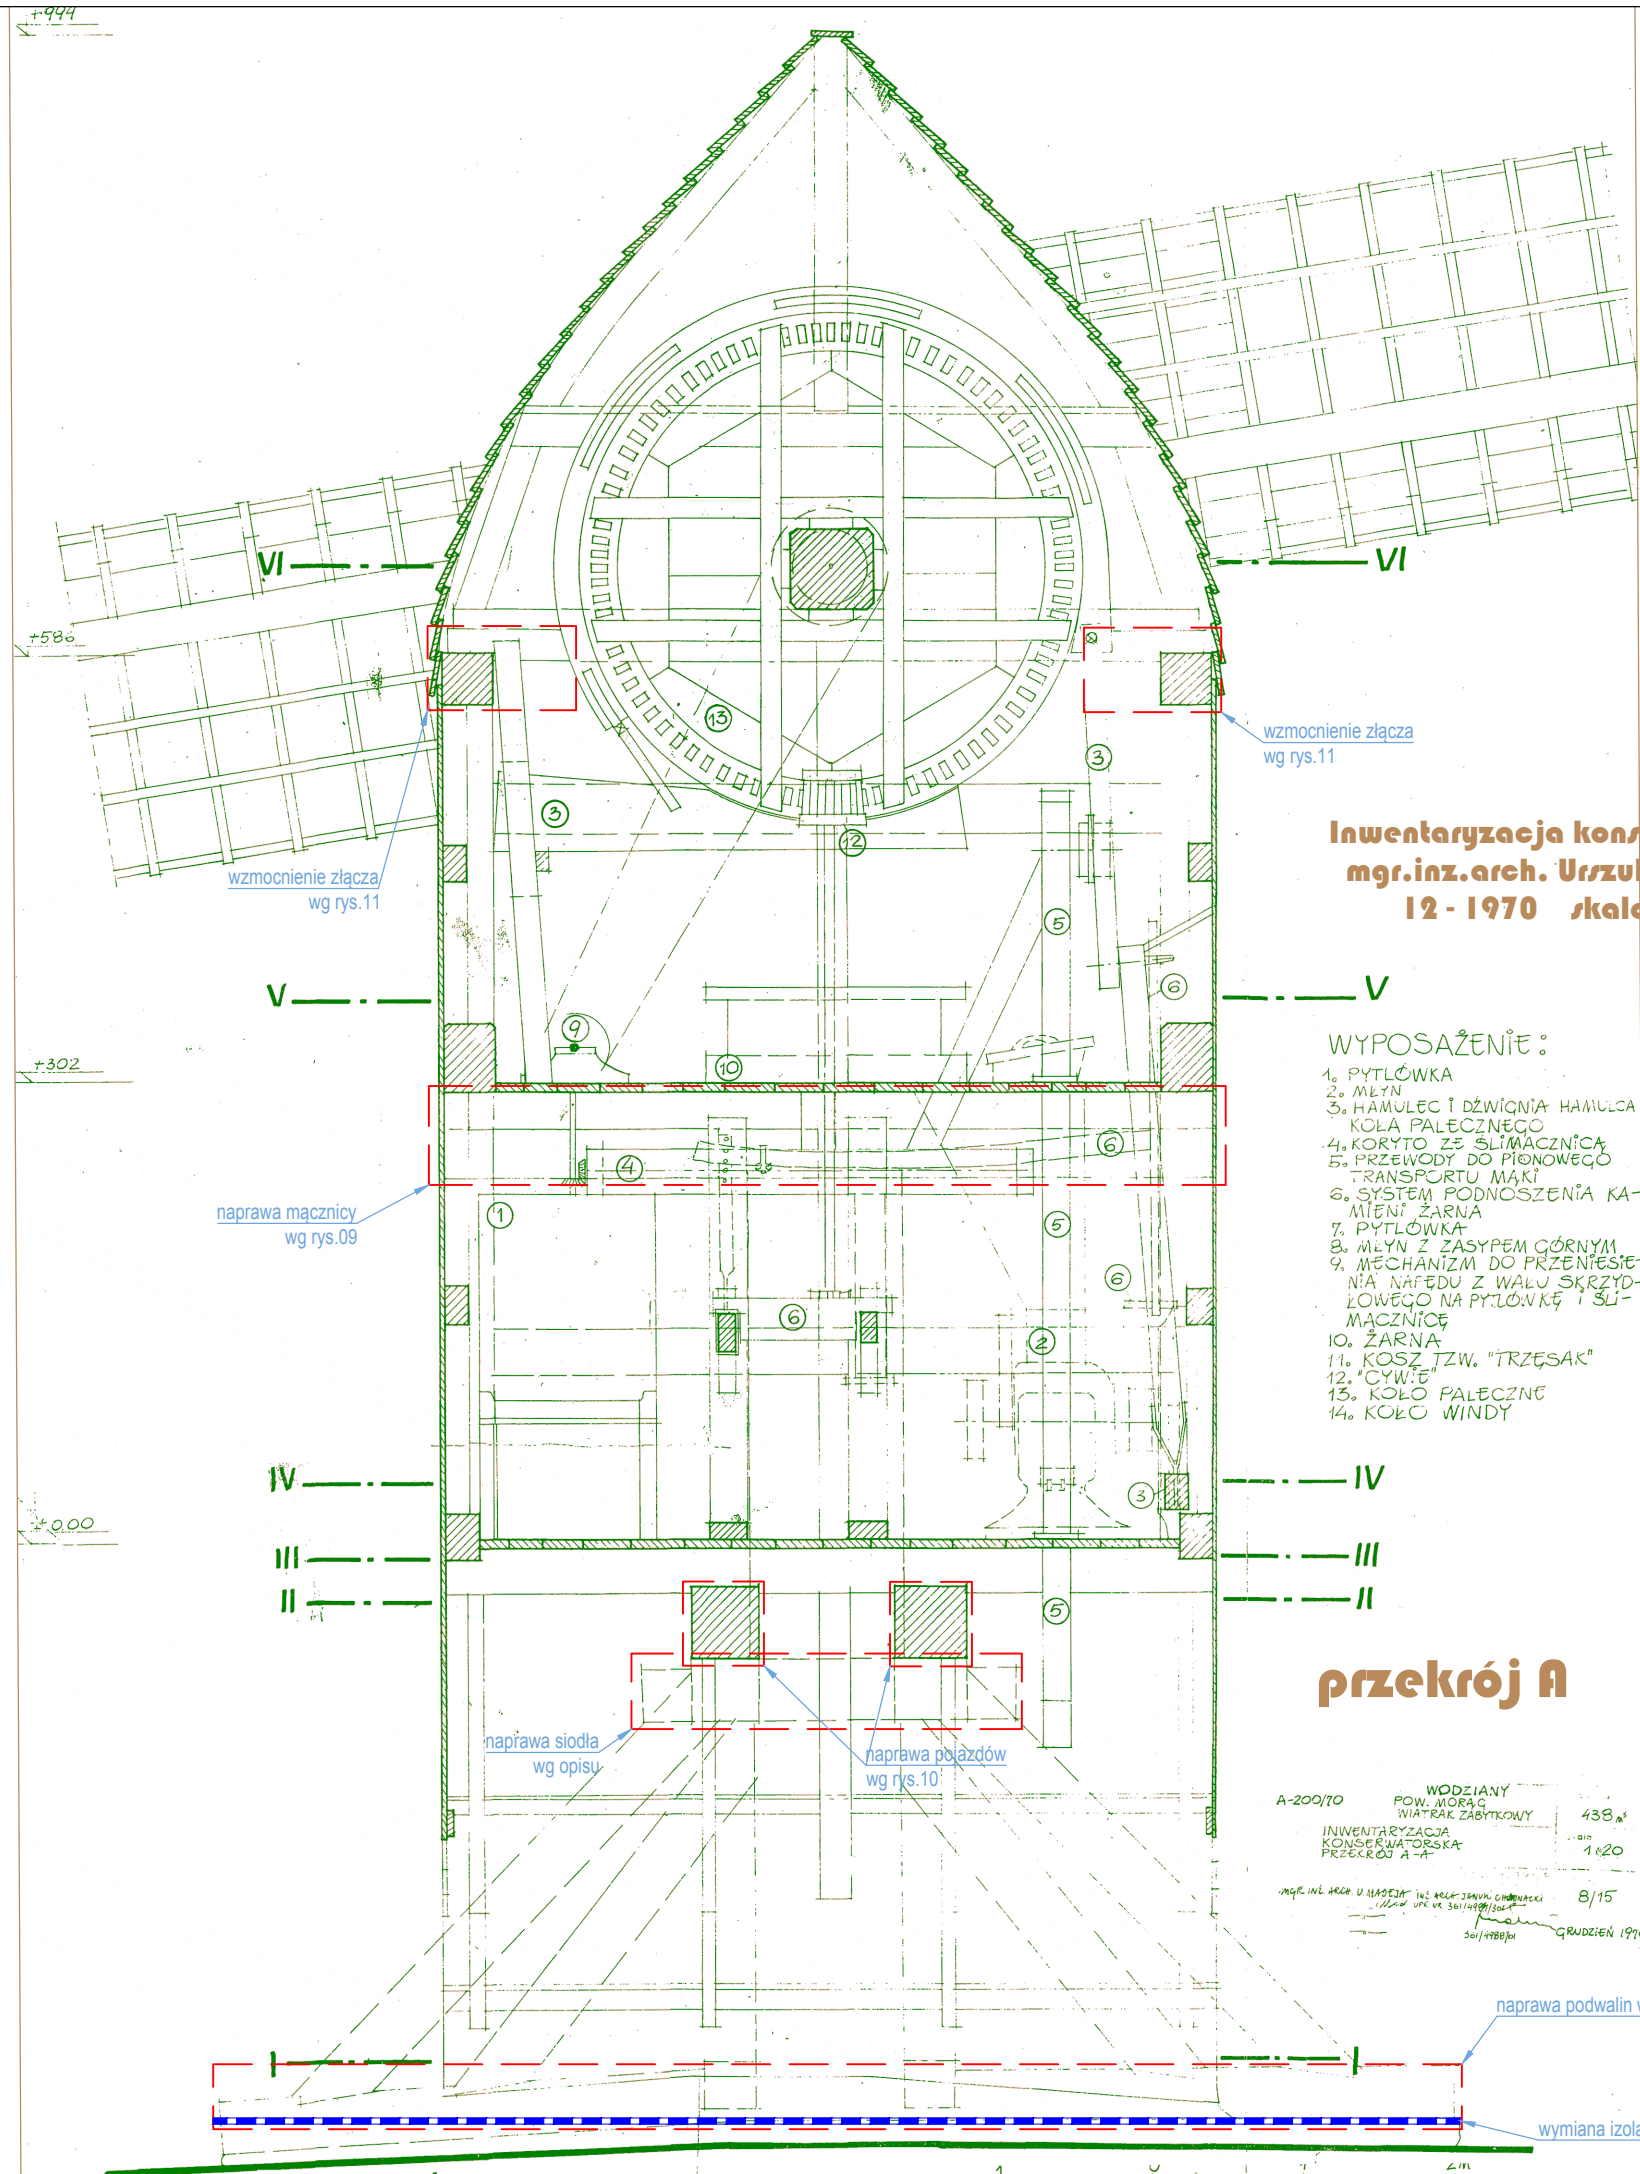


Przekroje A i B
zakres napraw
skala 1:50

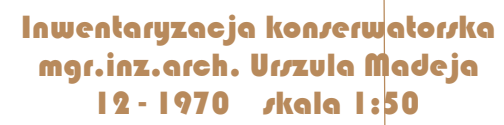

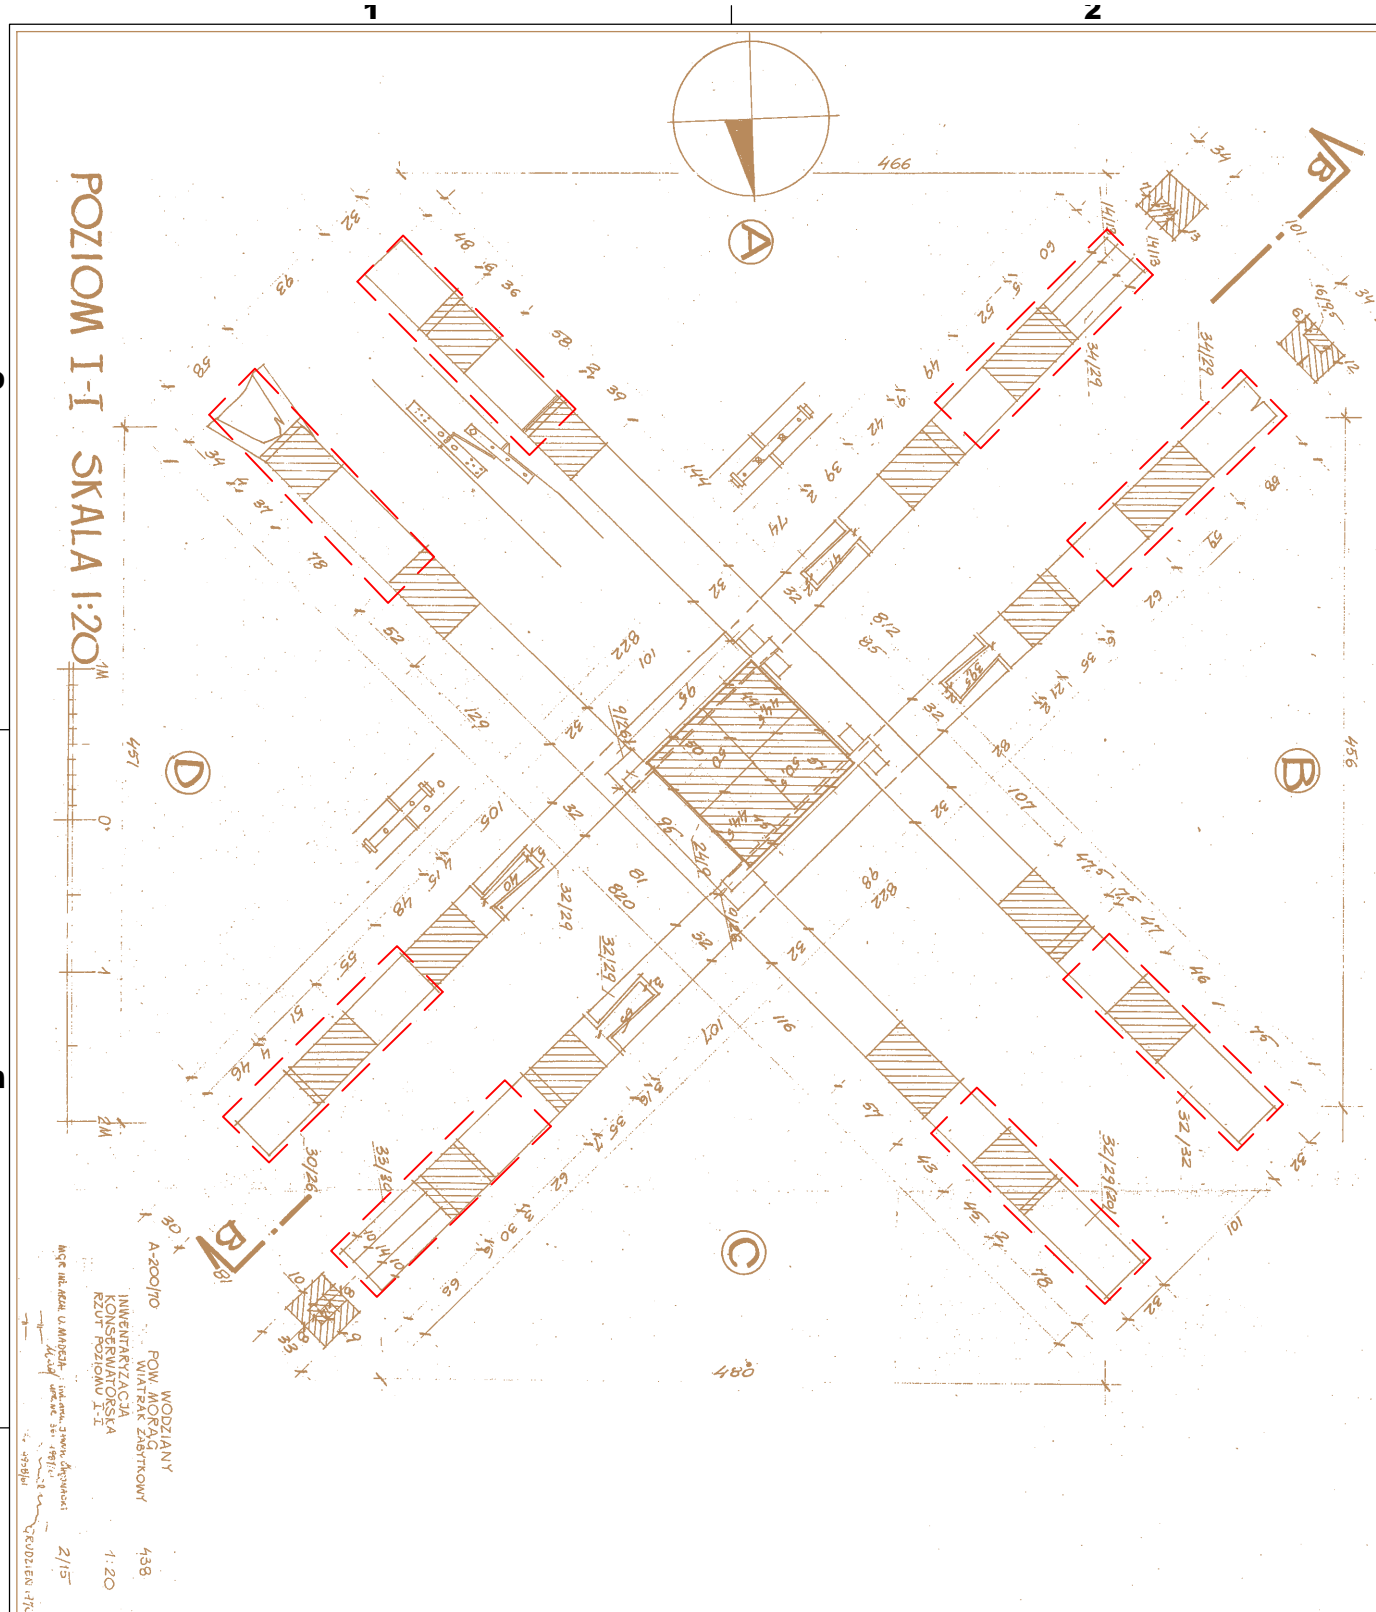

poziom I

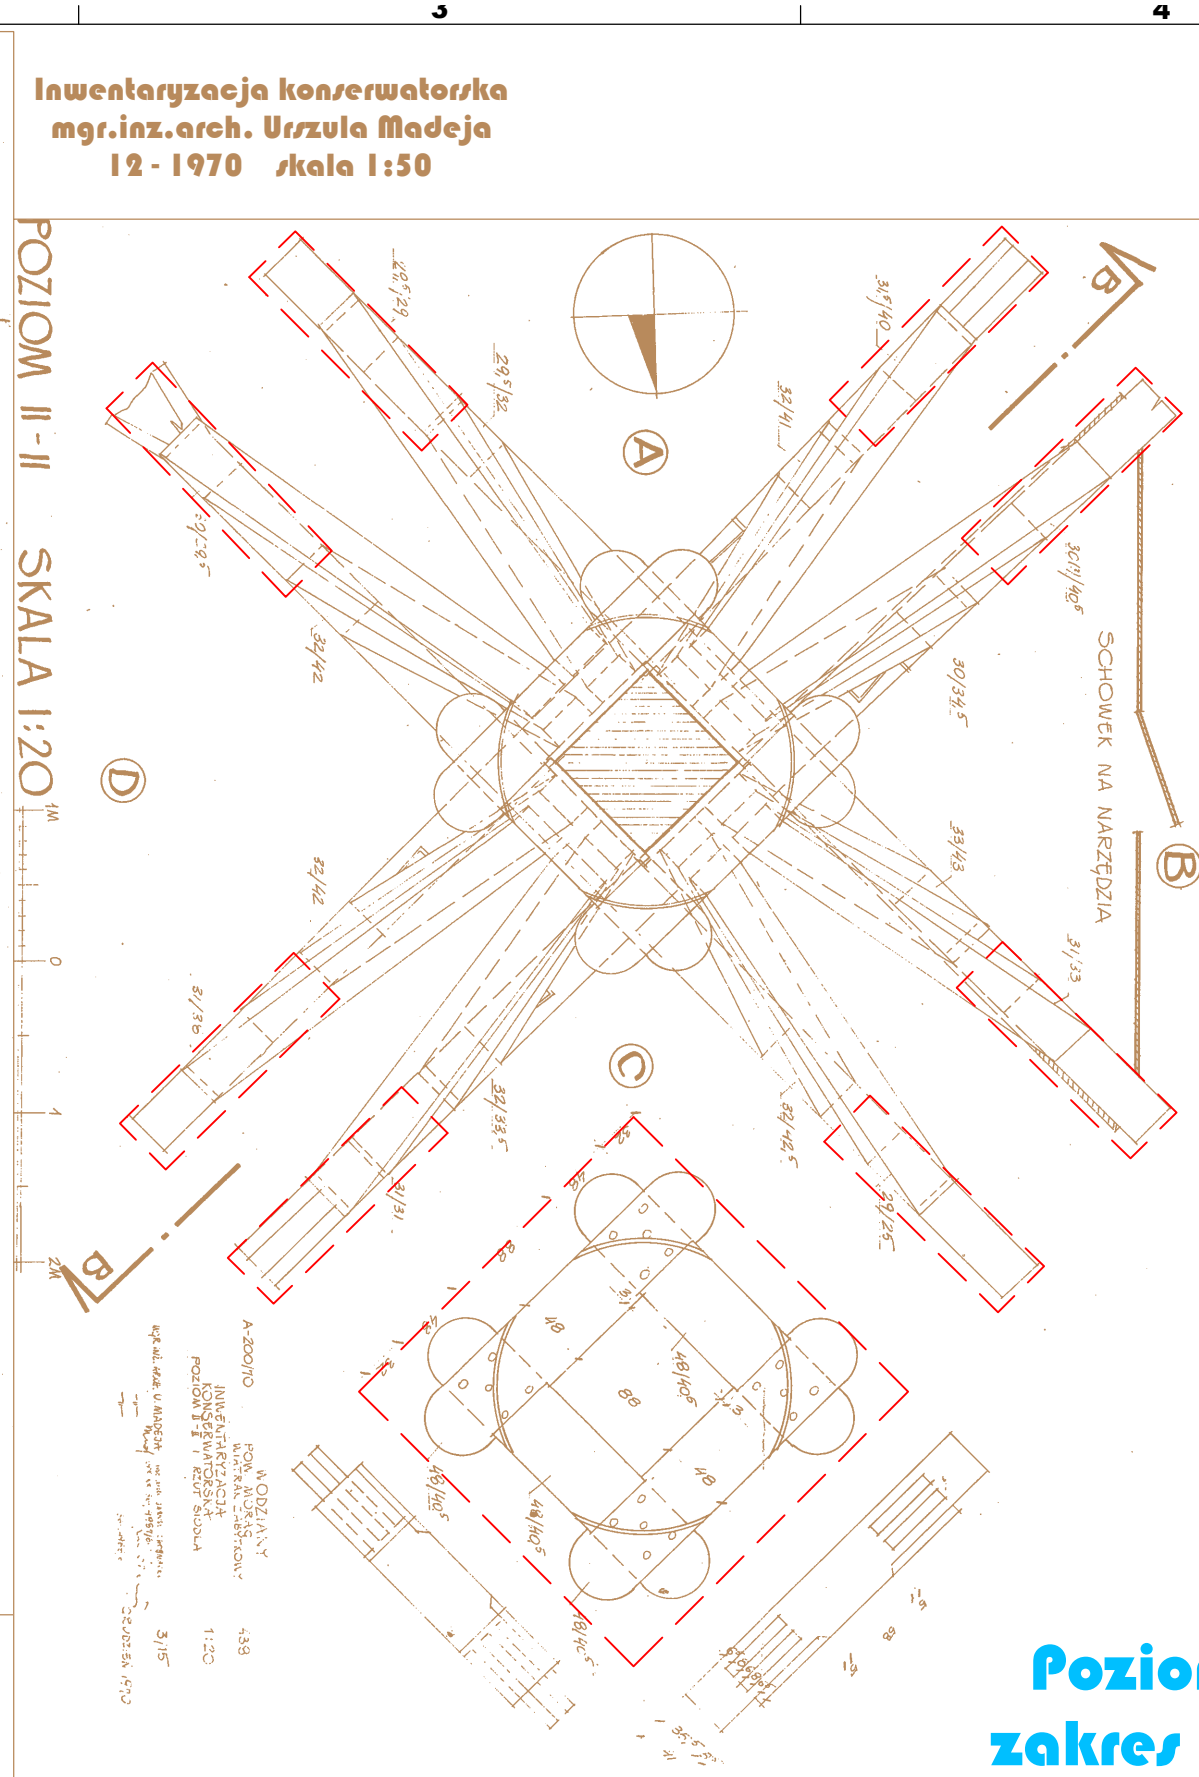

poziom II

Poziom I i II
zakres napraw
skala 1:50







mk-linea® biuro projektów
 10-693 OLSZTYN osiedle Brzeziny Marek Kowalczyk
 ul. Gen. Mariusza Zaruskiego 1d mk-linea@hot.pl 60168
 Muzeum Budownictwa Ludowego w Olsztynku | Ekspert+pr
 Wiatrak koźlak z Wodzian, działka 42/6 | 2016-08
 Autor: inż. Marek Kowalczyk PIIB WAM/BO/1218/01 | Nr
 upr.: arch.140/84/OL, konstr.48/88/OL, konserw.zabytk.22/95 | rys.




Inwentaryzacja konserwatorska
mgr.inz.arch. Urszula Madeja
12 - 1970 skala 1:50





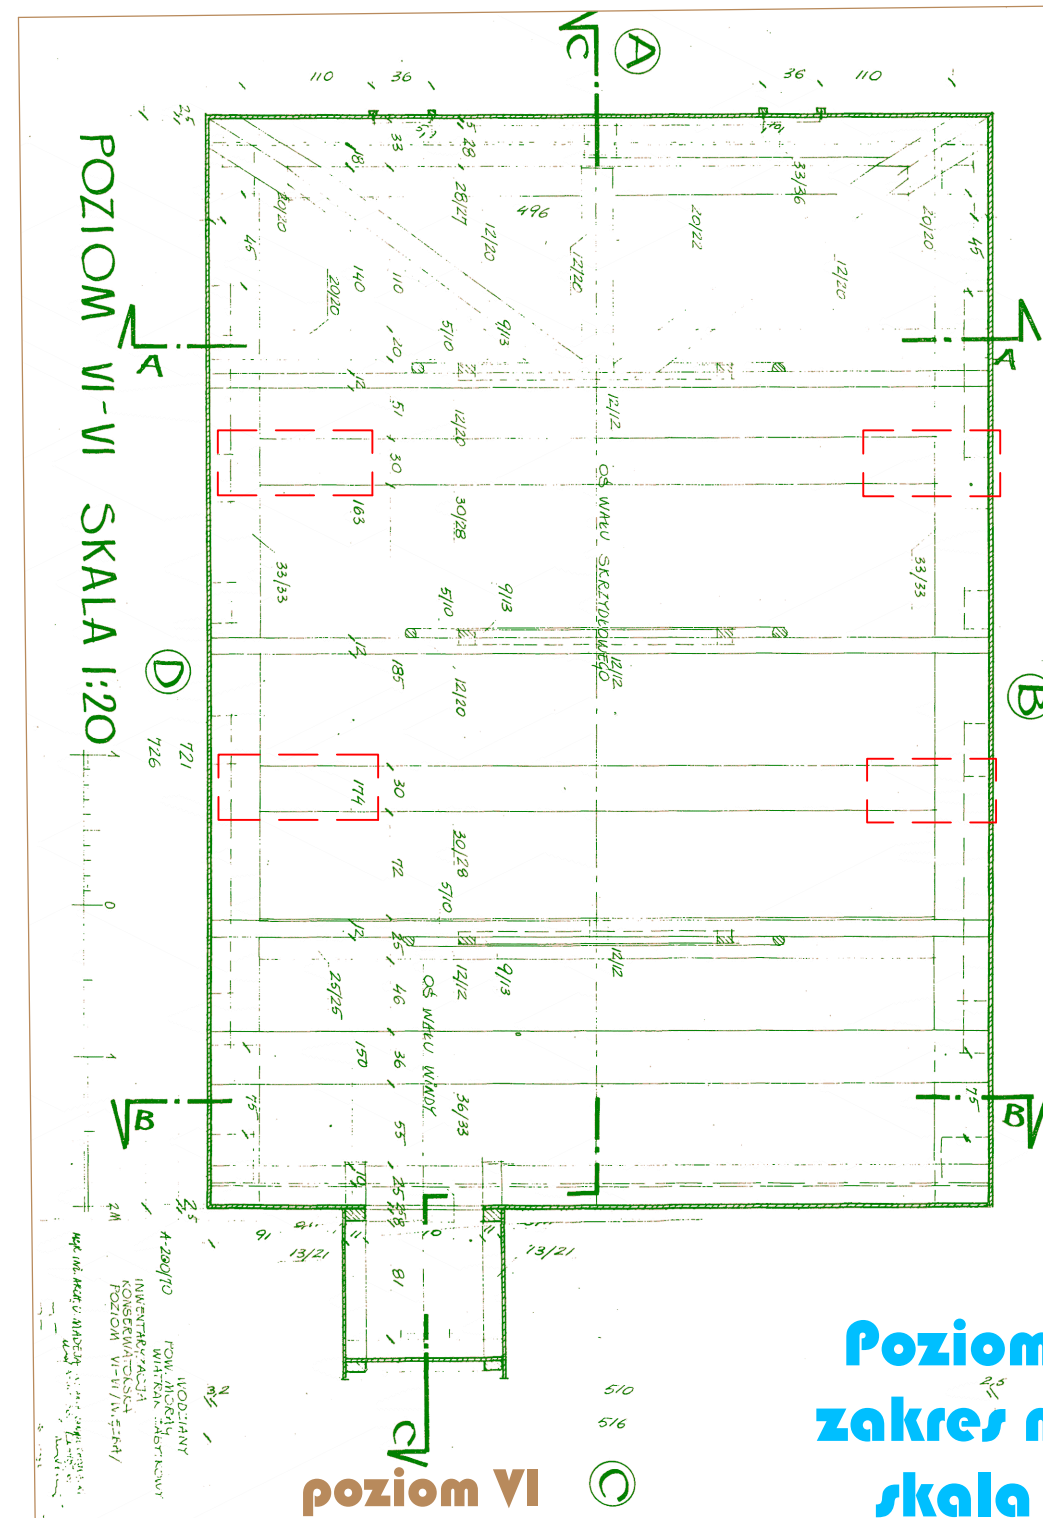
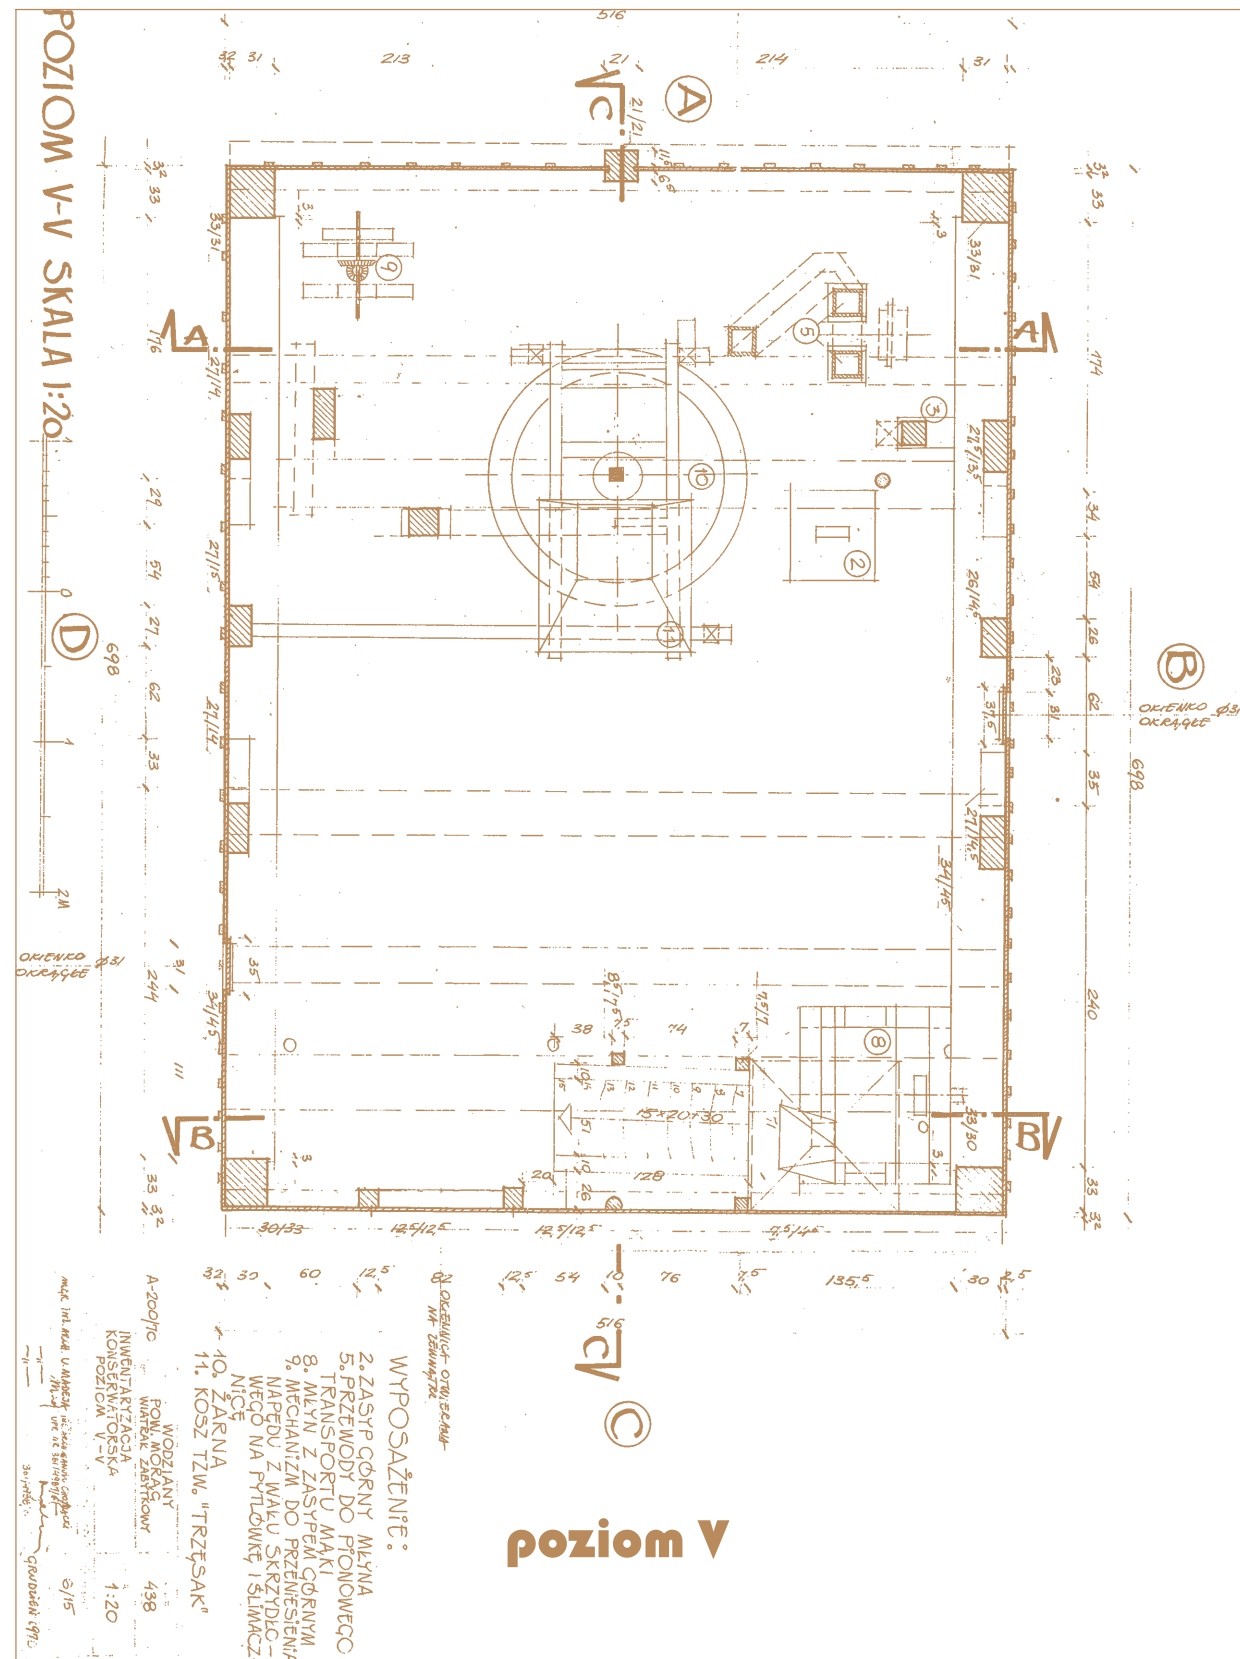


Poziom V i VI
zakres napraw
skala 1:50




mk-linea® biuro projektów
10-693 OLSZTYN osiedle Brzeziny Marek Kowalczyk
ul. Gen. Mariusza Zaruskiego 1d mk-linea@hot.pl 60168
Muzeum Budownictwa Ludowego w Olsztynie | Ekspert-tp
Wiatrak koźlak z Wodzian, działka 42/6 | 2016-08
Autor: inż. Marek Kowalczyk PIIB WAM/BO/1218/01 | Nr
upr.: arch.140/84/OL, konstr.48/88/OL, konserw.zabytk.22/95 | rys.

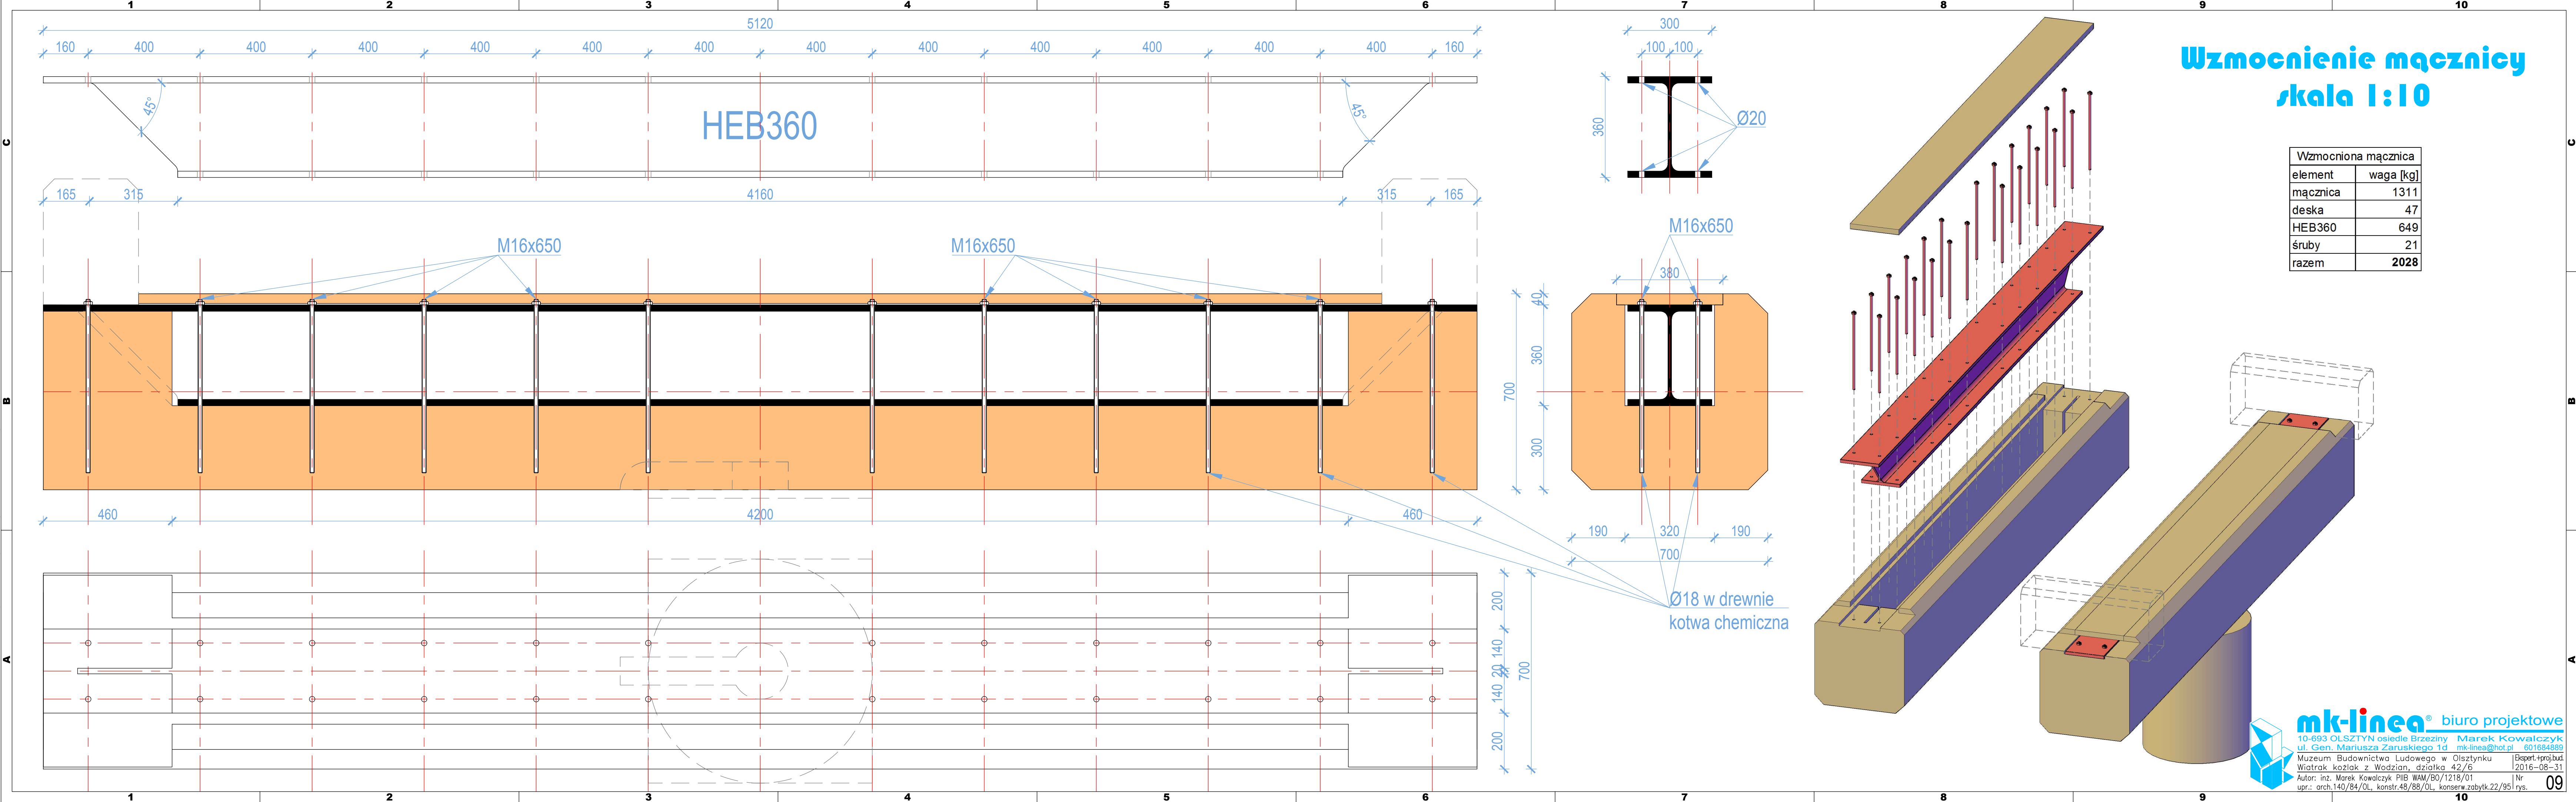


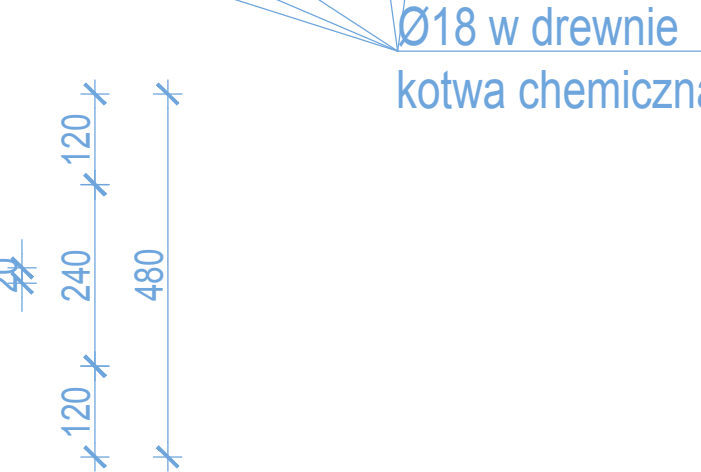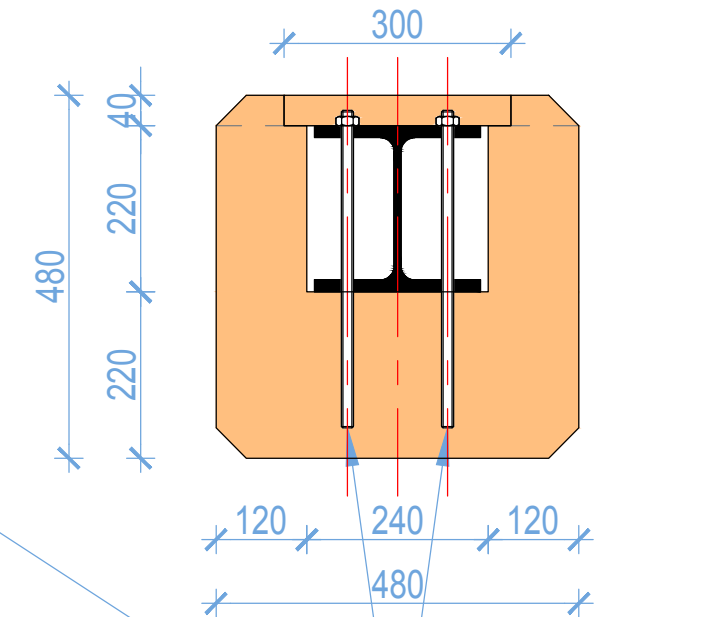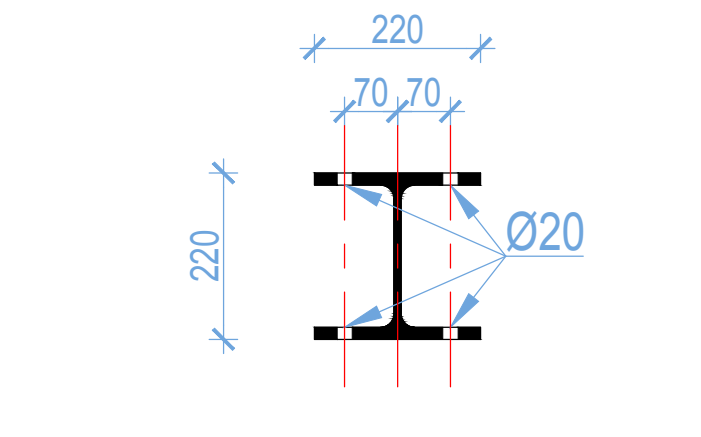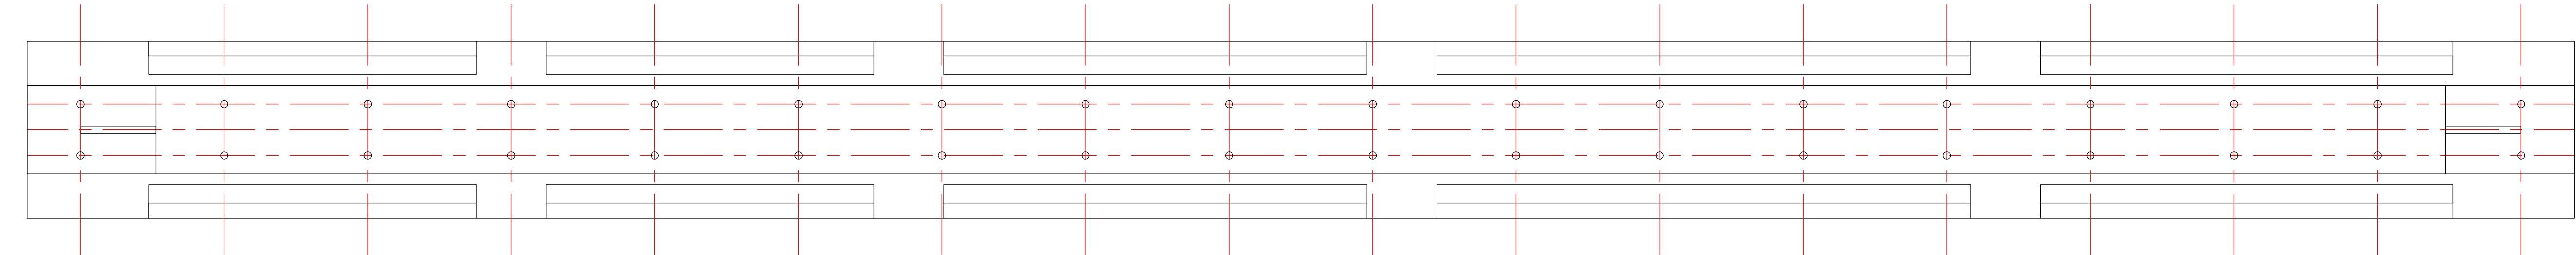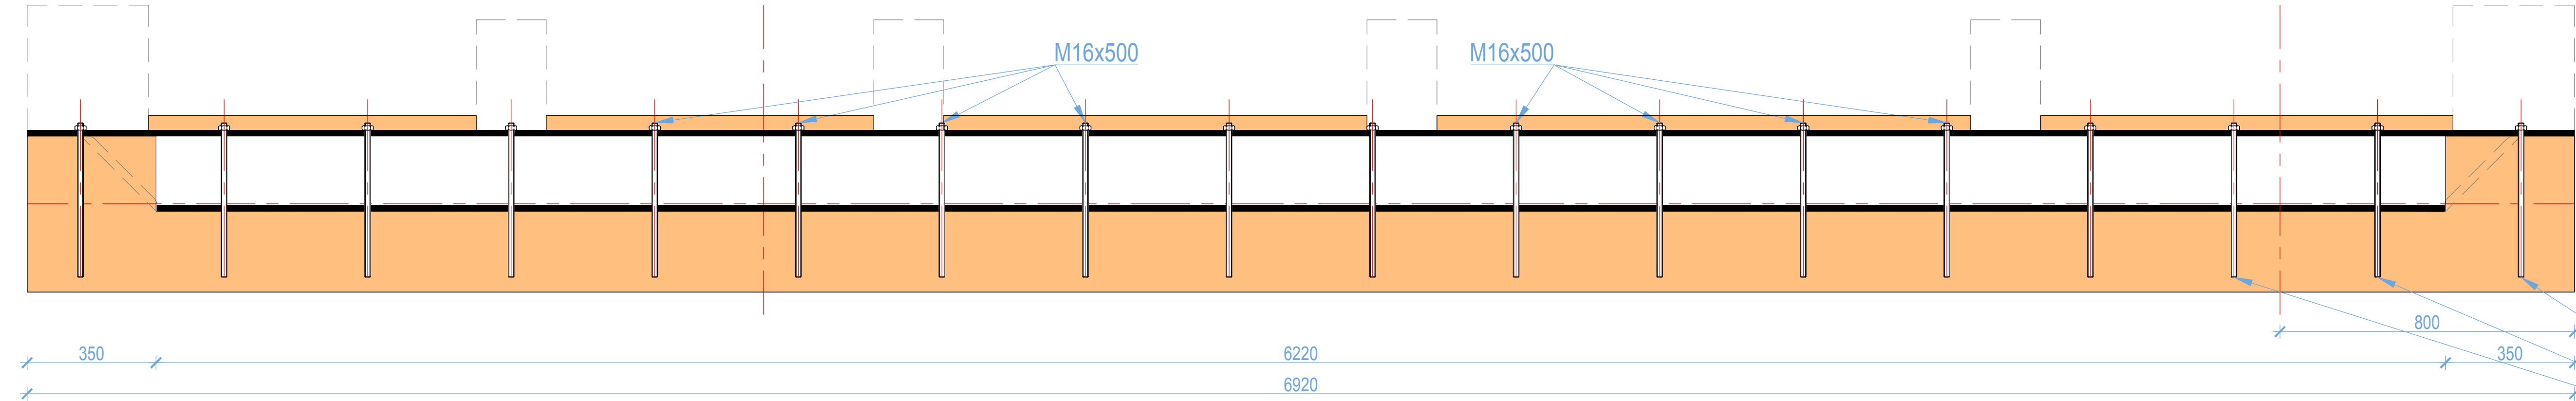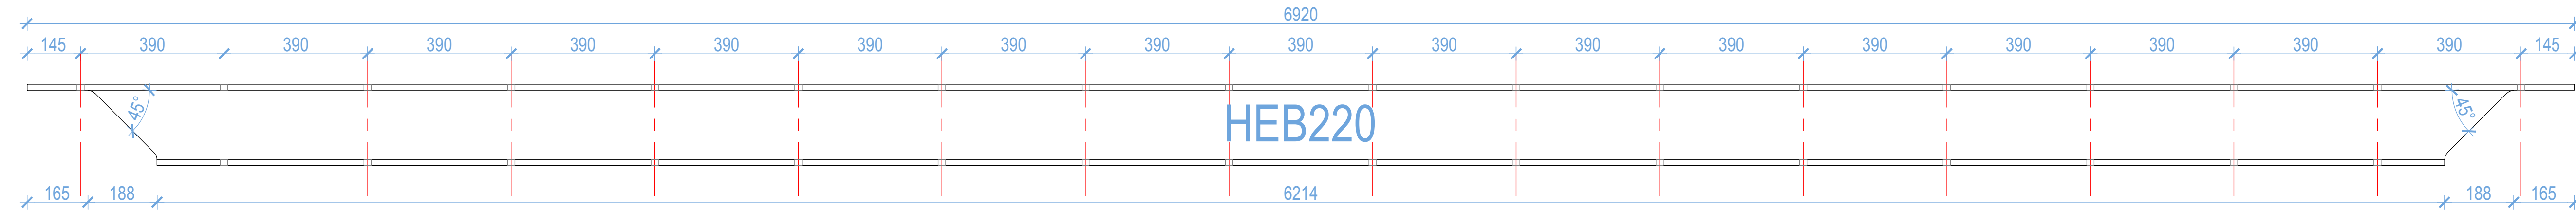

Wzmocniony pojazd	
element	waga [kg]
pojazd	803
deska	46
HEB220	464
śruby	31
razem	1344

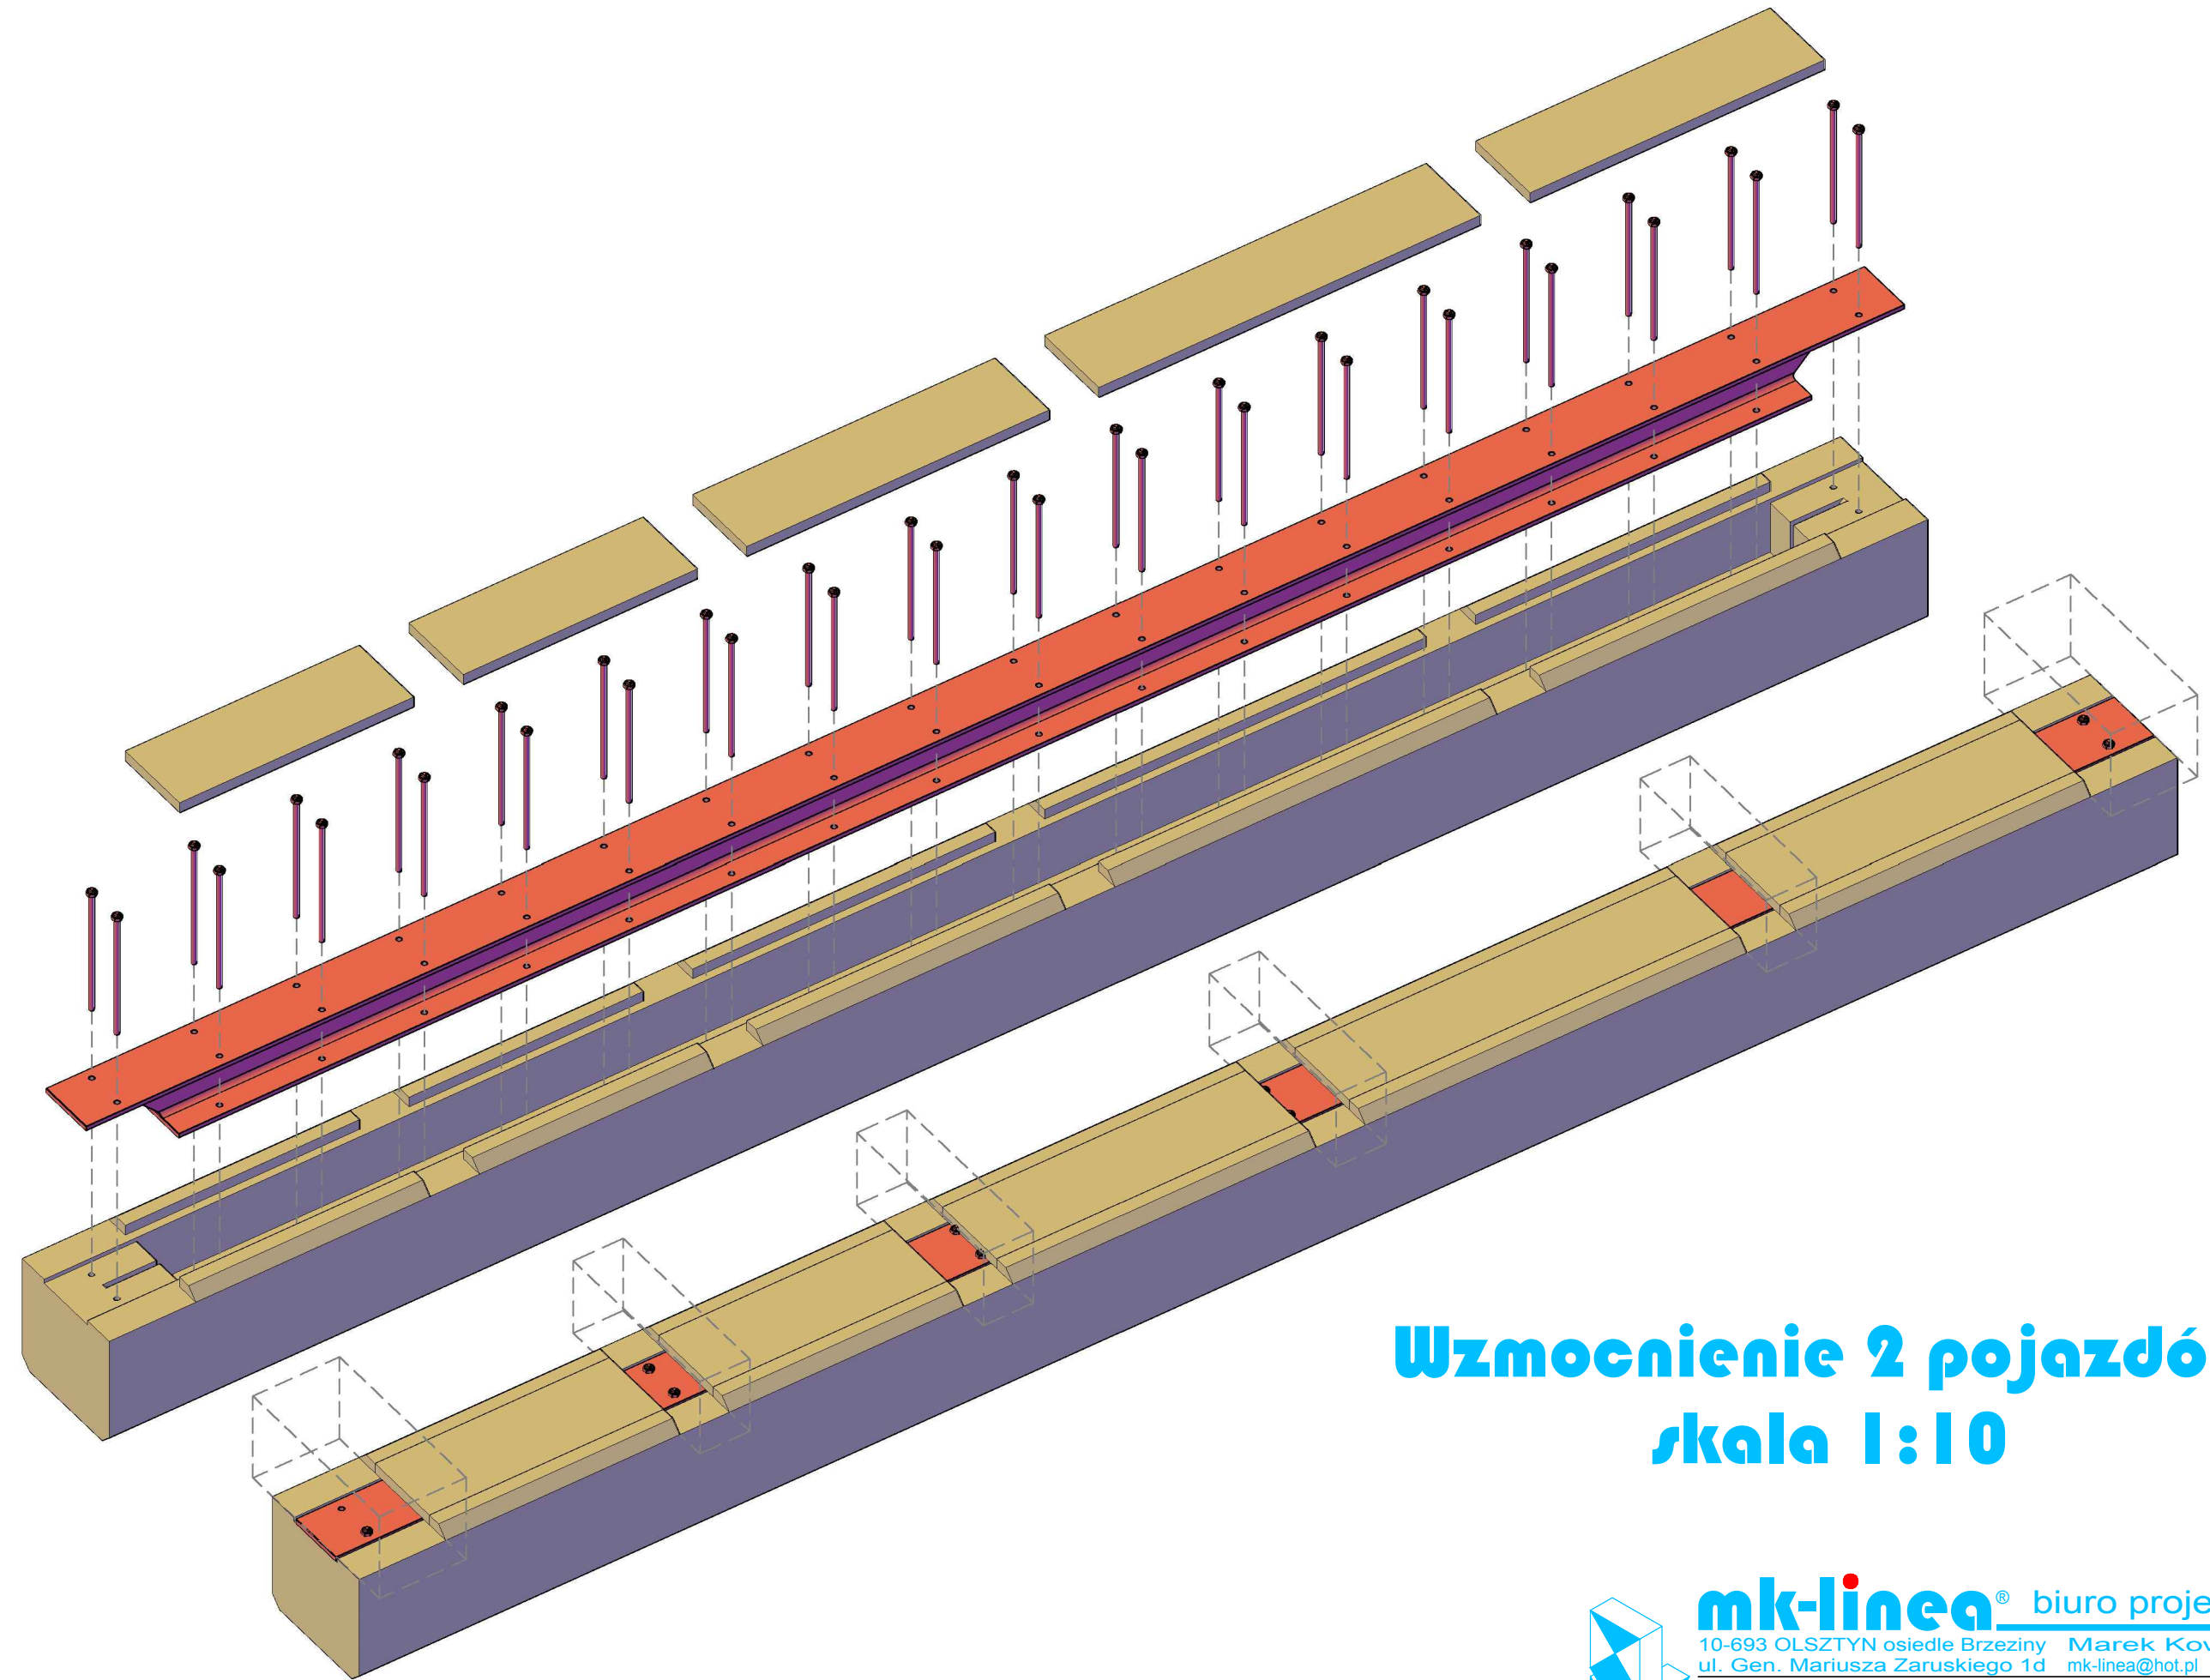

Wzmocnienie 2 pojazdów
skala 1:10

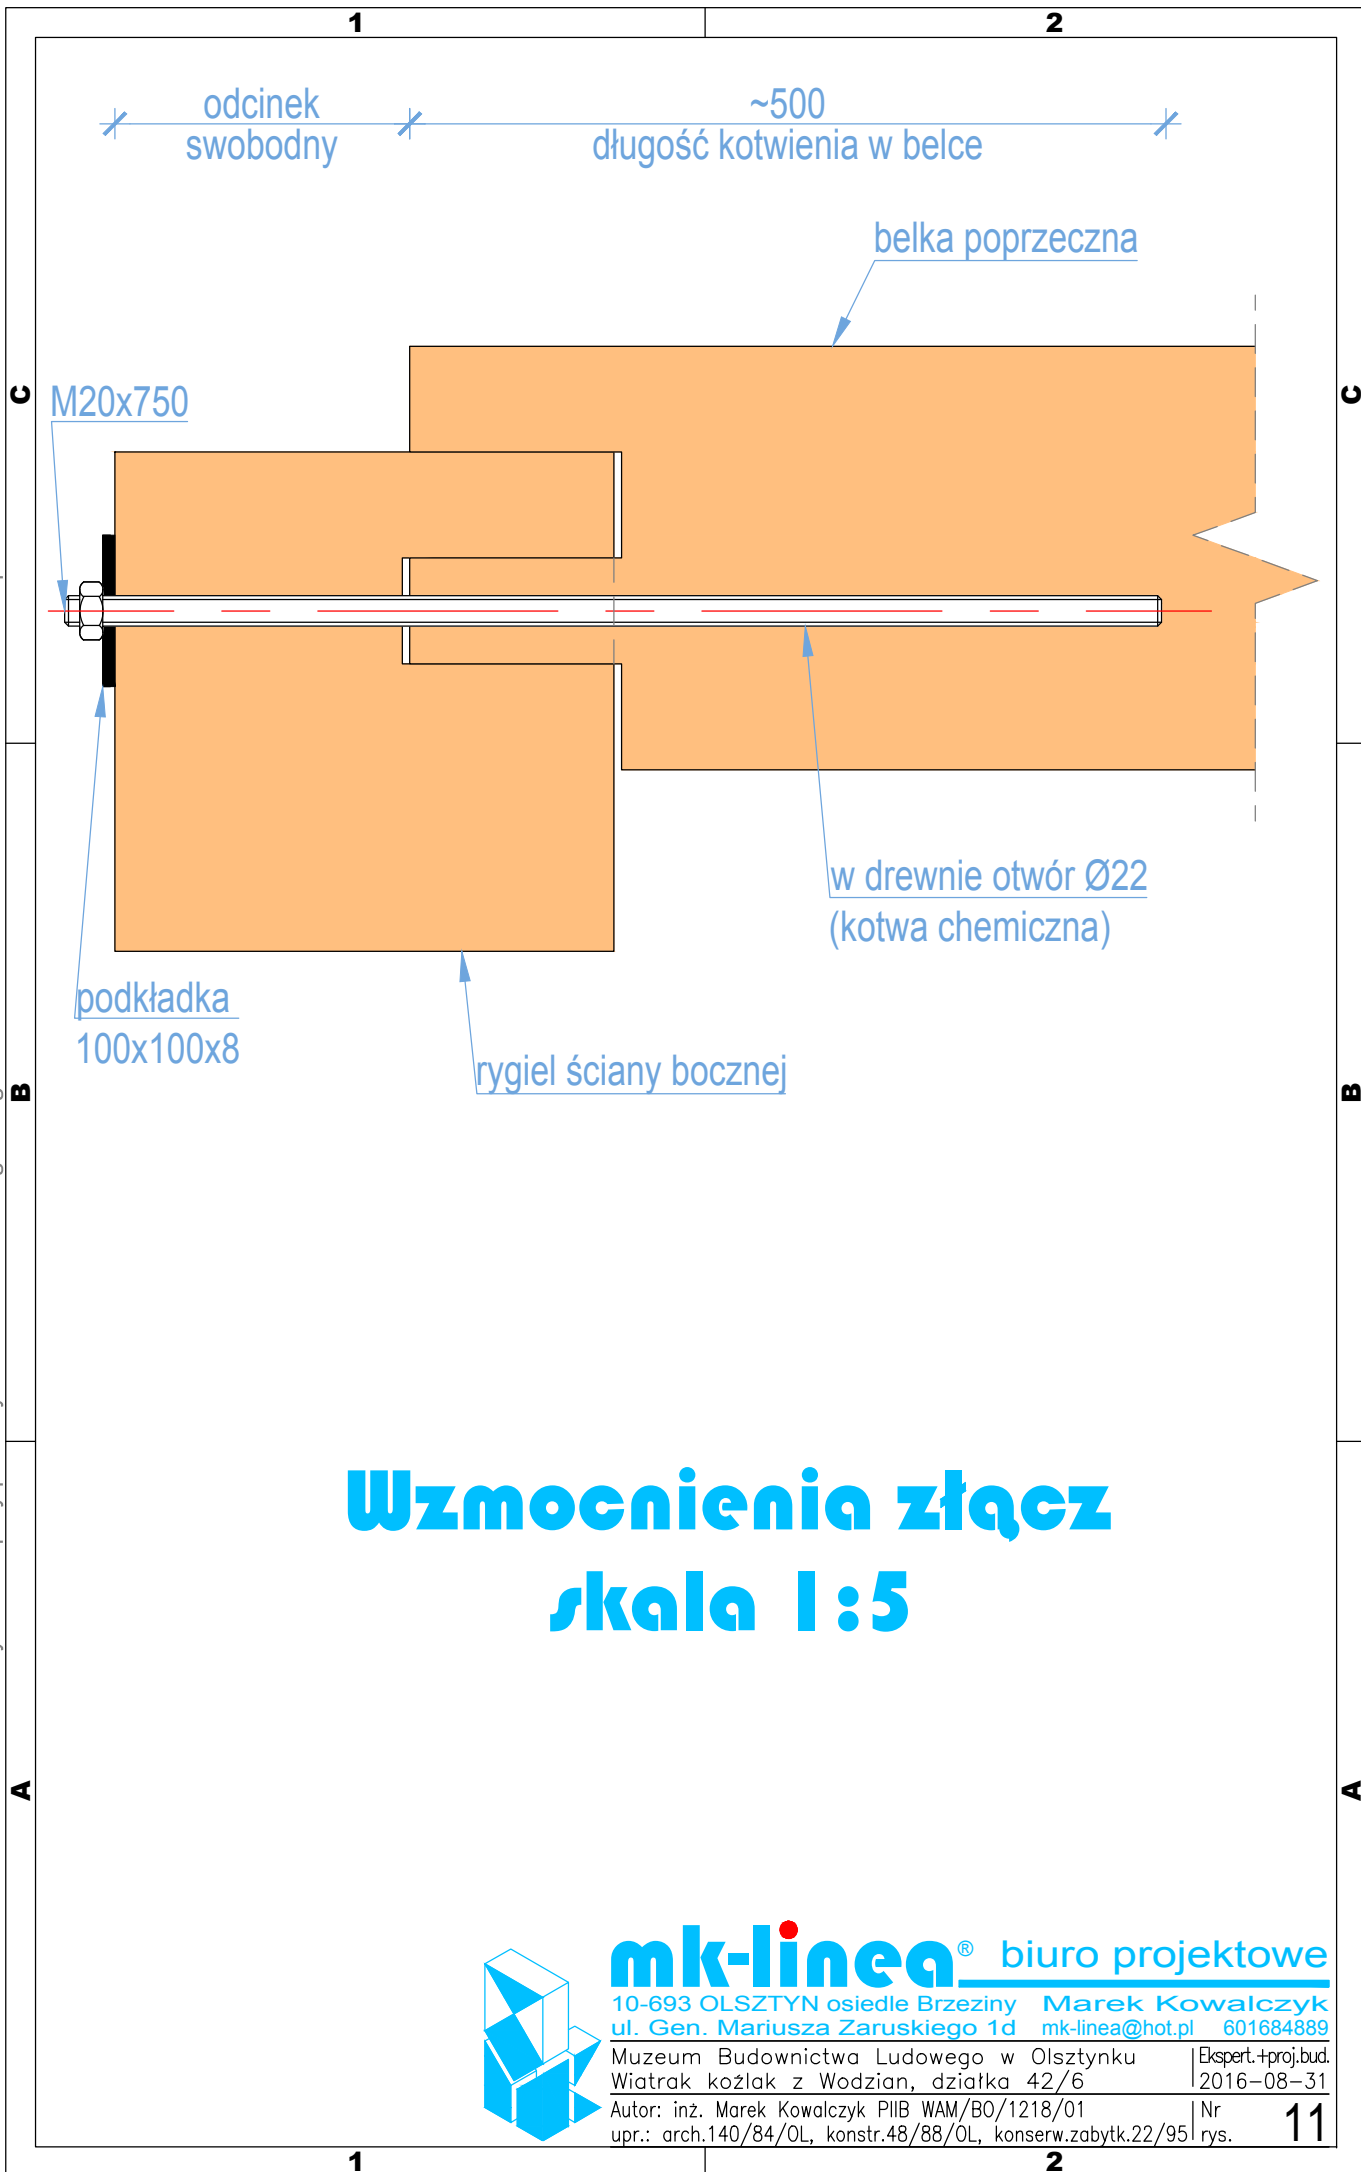

Wzmocnienia złącz skala 1:5



mk-linea® biuro projektowe

10-693 OLSZTYN osiedle Brzeziny ul. Gen. Mariusza Zaruskiego 1d Marek Kowalczyk mk-linea@hot.pl 601684889

Muzeum Budownictwa Ludowego w Olsztynku Wiatrak koźlak z Wodzian, działka 42/6 Ekspert.+proj.bud. 2016-08-31

Autor: inż. Marek Kowalczyk PIIB WAM/BO/1218/01 Nr 11
upr.: arch.140/84/OL, konstr.48/88/OL, konserw.zabytk.22/95 rys.