
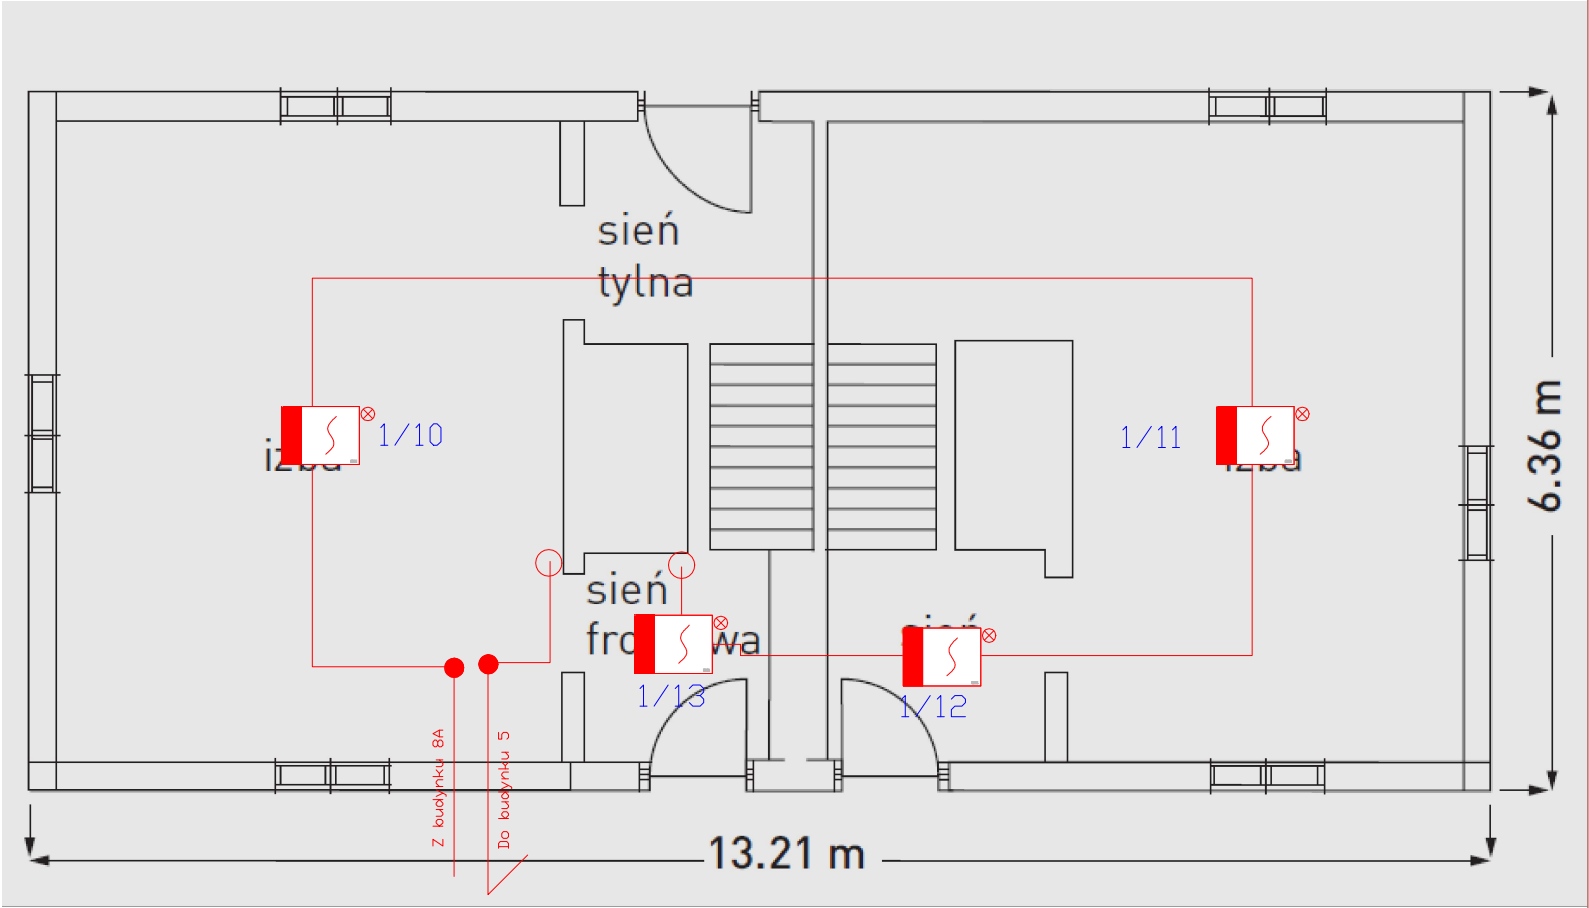


strych

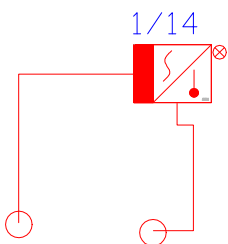

OBIEKT	Modernizacja systemu przeciwpożarowego na terenie Muzeum Budownictwa Ludowego – Parku Etnograficznym w Olsztynku		MAZ-ON SERWIS Sp. z o.o.	
Inwestor	Muzeum Budownictwa Ludowego - Park Etnograficzny w Olsztynku ul. Leśna 23, 11-015 Olsztynek		ul. Bartąska 117 lok. 25 10-687 Bartąg k/Olsztyna	
Temat	SSP BUDYNEK NR 7A PARTER I STRYCH DOM KAMIENNY ZE WSI ŁUTYNOWO			
SKALA	projektował	mgr inż. Norbert Walkiewicz	WAM / 0026 / POOE/07	BRANŻA TELETECHN.
DATA 10.2018				T-4
PROJEKT WYKONAWCZY				NR RYS.