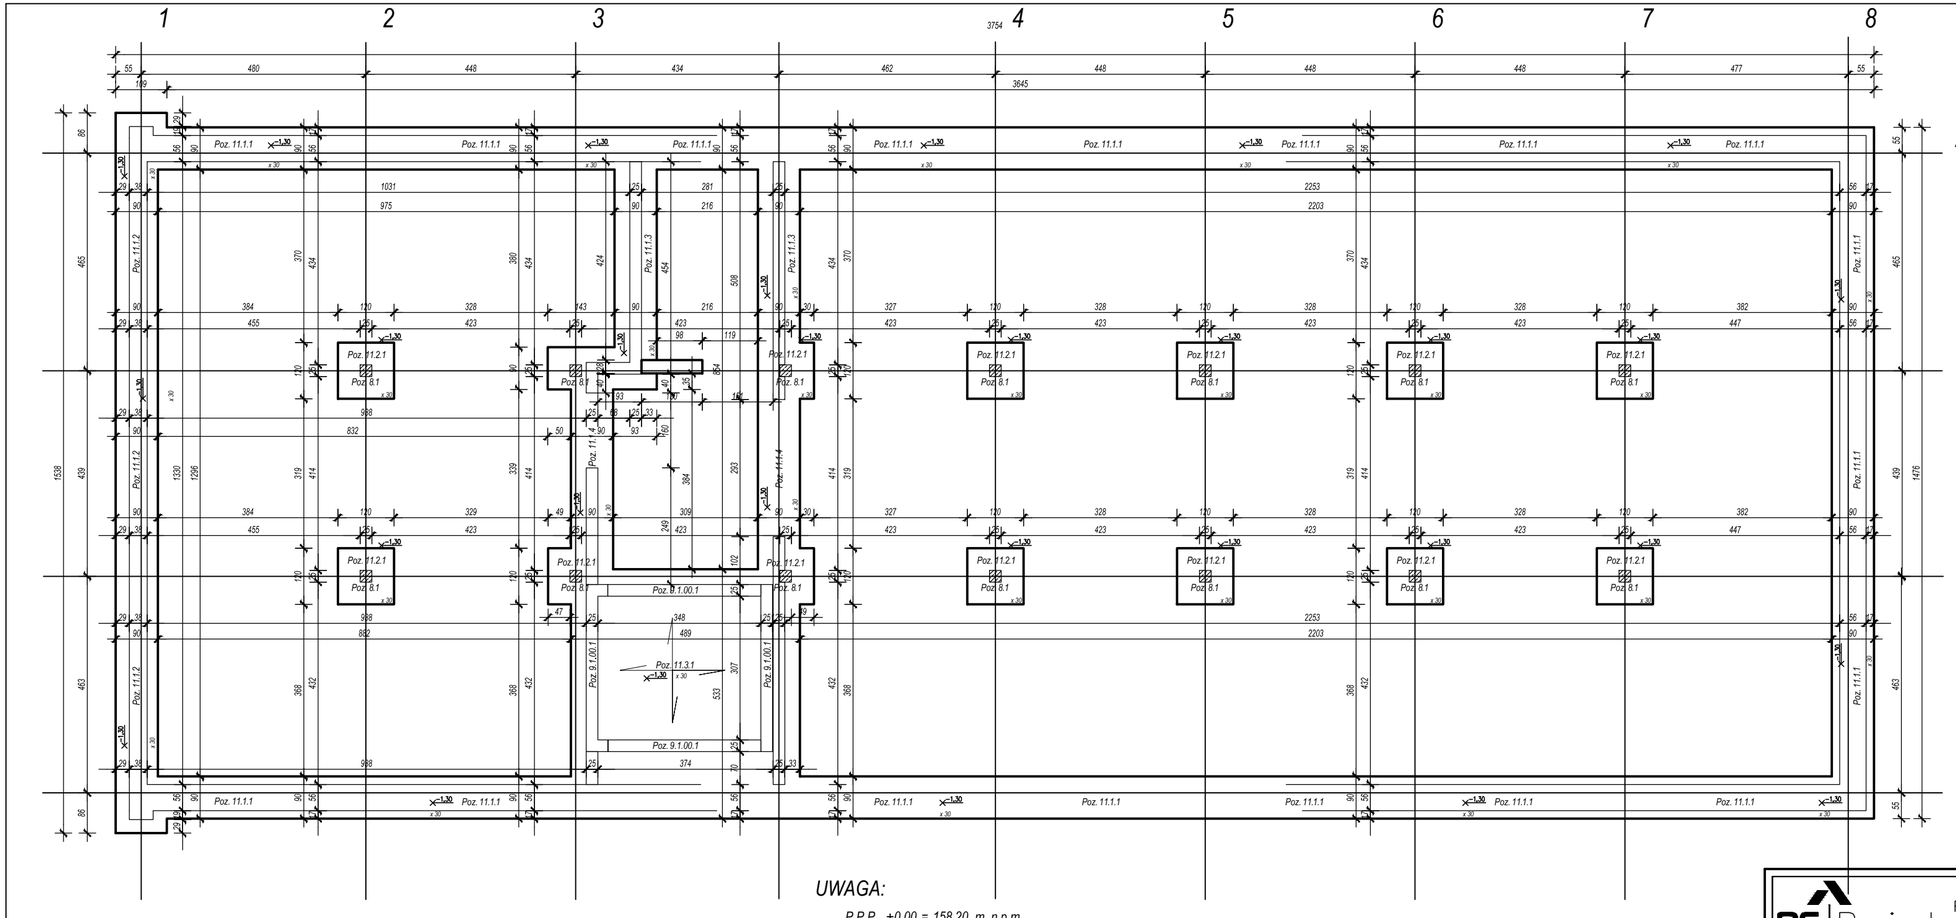


## UWAGA:

*P.P.P. ±0,00 = 158,20 m n.p.m.*
*-1,30 = 156,90 m n.p.m. - posadowienie budynku*

*POZIOM POD CHUDY BETON - 0,10 m dla całości posadowienia*

*GRUNTY WARSTWY "IA" ORAZ "IIA" ZALEGAJĄCE POD FUNDAMENTAMI ZASTĄPIĆ NASYPEM BUDOWLANYM WYKONANYM Z POSPÓŁKI O Id=0,5*

*- PRĘTY KONSTRUOWAĆ JAKO CIĄGŁE WZDŁUŻ, WYKORZYSTUJĄC ICH DŁUGOŚĆ HANDLOWĄ*
*PRĘTY PODŁUŻNE NA STYKACH I ZAŁAMANIACH*
*- ŁĄCZYĆ NA PEŁEN ZAKŁAD tj. 50cm*
*- ŁĄCZYĆ W JEDNYM MIEJSCU max. 2 PRĘTY*

*- Z ŁAW FUNDAMENTOWYCH WYPUŚCIĆ ZBROJENIE SŁUPÓW I RDZENI*
*- DŁUGOŚĆ PRĘTÓW KAŻDORAZOWO DOPASOWAĆ DO WYKONANEGO SZALUNKU*
*- PRZY RÓŻNYCH POZIOMACH FUNDAMENTU ZACHOWAĆ CIĄGŁOŚĆ ZBROJENIA*
*- FUNDAMENT WYKONAĆ NA PODBUDOWIE Z CHUDEGO BETONU KLASY min. C10/15*
*- MIEJSCA ZRUSZENIE NATURALNEJ STRUKTURY GRUNTU ORAZ MIEJSCA WYSTEPOWANIA GRUNTÓW NIENOŚNYCH UZUPEŁNIĆ NASYPEM BUDOWLANYM O Id = 0,5 WARSTWAMI CO 20 cm*
*- NINIEJSZE OPRACOWANIE NALEŻY ROZPATRYWAĆ W POWIĄZANIU Z POZOSTAŁYMI PROJEKTAMI BRANŻOWYMI*
*- UMIEJSCOWIENIA PRZEBIĆ INSTALACYJNYCH ODCZYTAĆ Z ODPOWIEDNICH RYSUNKÓW BRANŻOWYCH*

*- WYMIARY OTWORÓW OKIENNYCH I DRZWIOWYCH KOORDYNOWAĆ Z PROJEKTEM ARCHITEKTONICZNYM*

*- WYKONAWCA PRZED WYKONANIEM ROBÓT LUB WYKONANIEM I MONTAŻEM ELEMENTÓW JEST ZOBOWIĄZANY DO SPRAWDZENIA ILOŚCIOWEGO ELEMENTÓW ORAZ DOKONYWANIA ODPOWIEDNICH POMIARÓW Z NATURY*

*- NINIEJSZA DOKUMENTACJA ZOSTAŁA WYKONANA ZGODNIE Z ZASADĄ WZAJEMNEGO UZUPEŁNIANIA SIE MATERIAŁÓW GRAFICZNYCH I OPISOWYCH*

*- RYSUNEK ROZPATRYWAĆ ŁACZNIE Z OPISEM TECHNICZNYM*

*- PROJEKT KONSTRUKCJI NALEŻY ROZPATRYWAĆ ŁĄCZNIE Z INNYMI PROJEKTAMI BRANŻOWYMI, W PRZYPADKU ZAUWAŻONYCH NIEZGODNOŚCI NALEŻY KONTAKTOWAĆ SIĘ Z AUTOREM PROJEKTU*

*- WYMIARY NA RYSUNKU PODANO W CENTYMETRACH*

*BETON C20/25(B25) STAL A-IIIN /RB 500W/*

RS Project
Rafalski-Sawczyński Spółka Jawn
ul. Feliksa Nowowiejskiego 9 lok. 100
10-162 Olsztyn
tel. 500 219 497
e-mail: biuro@rsproject.com.pl www.rsproject.com.pl
PROJEKTOWANIE KONSTRUKCJI BUDOWLANYCH I INŻYNIERSKICH

# KOPIA STAJNI Z PRZEZNACZENIEM NA CELE WYSTAWOWO - MAGAZYNOWE W OBRĘBIE SKANSENU W OLSZTYNKU

ul.Leśna 23, 11-015 Olsztynek

## RZUT FUNDAMENTÓW

| BRANŻA | FAZA PROJEKTU | SKALA | DATA | NR RYS. |
|---|---|---|---|---|
| konstrukcja | BUDOWLANY | 1:100 | 09.2018r. | K-1 |

| | |
|---|---|
| PROJEKTANT: dr inż. Szymon Sawczyński | PODPIS |
| UPRAWNIENIA: WAM/0097/PWOK/18 | |
| OPRACOWAŁA: mgr inż. Katarzyna Antosiak | PODPIS |
| SPRAWDZAJĄCY: mgr inż. Rafał Rafalski | PODPIS |
| UPRAWNIENIA: WAM/0029/PWOK/09 | |