


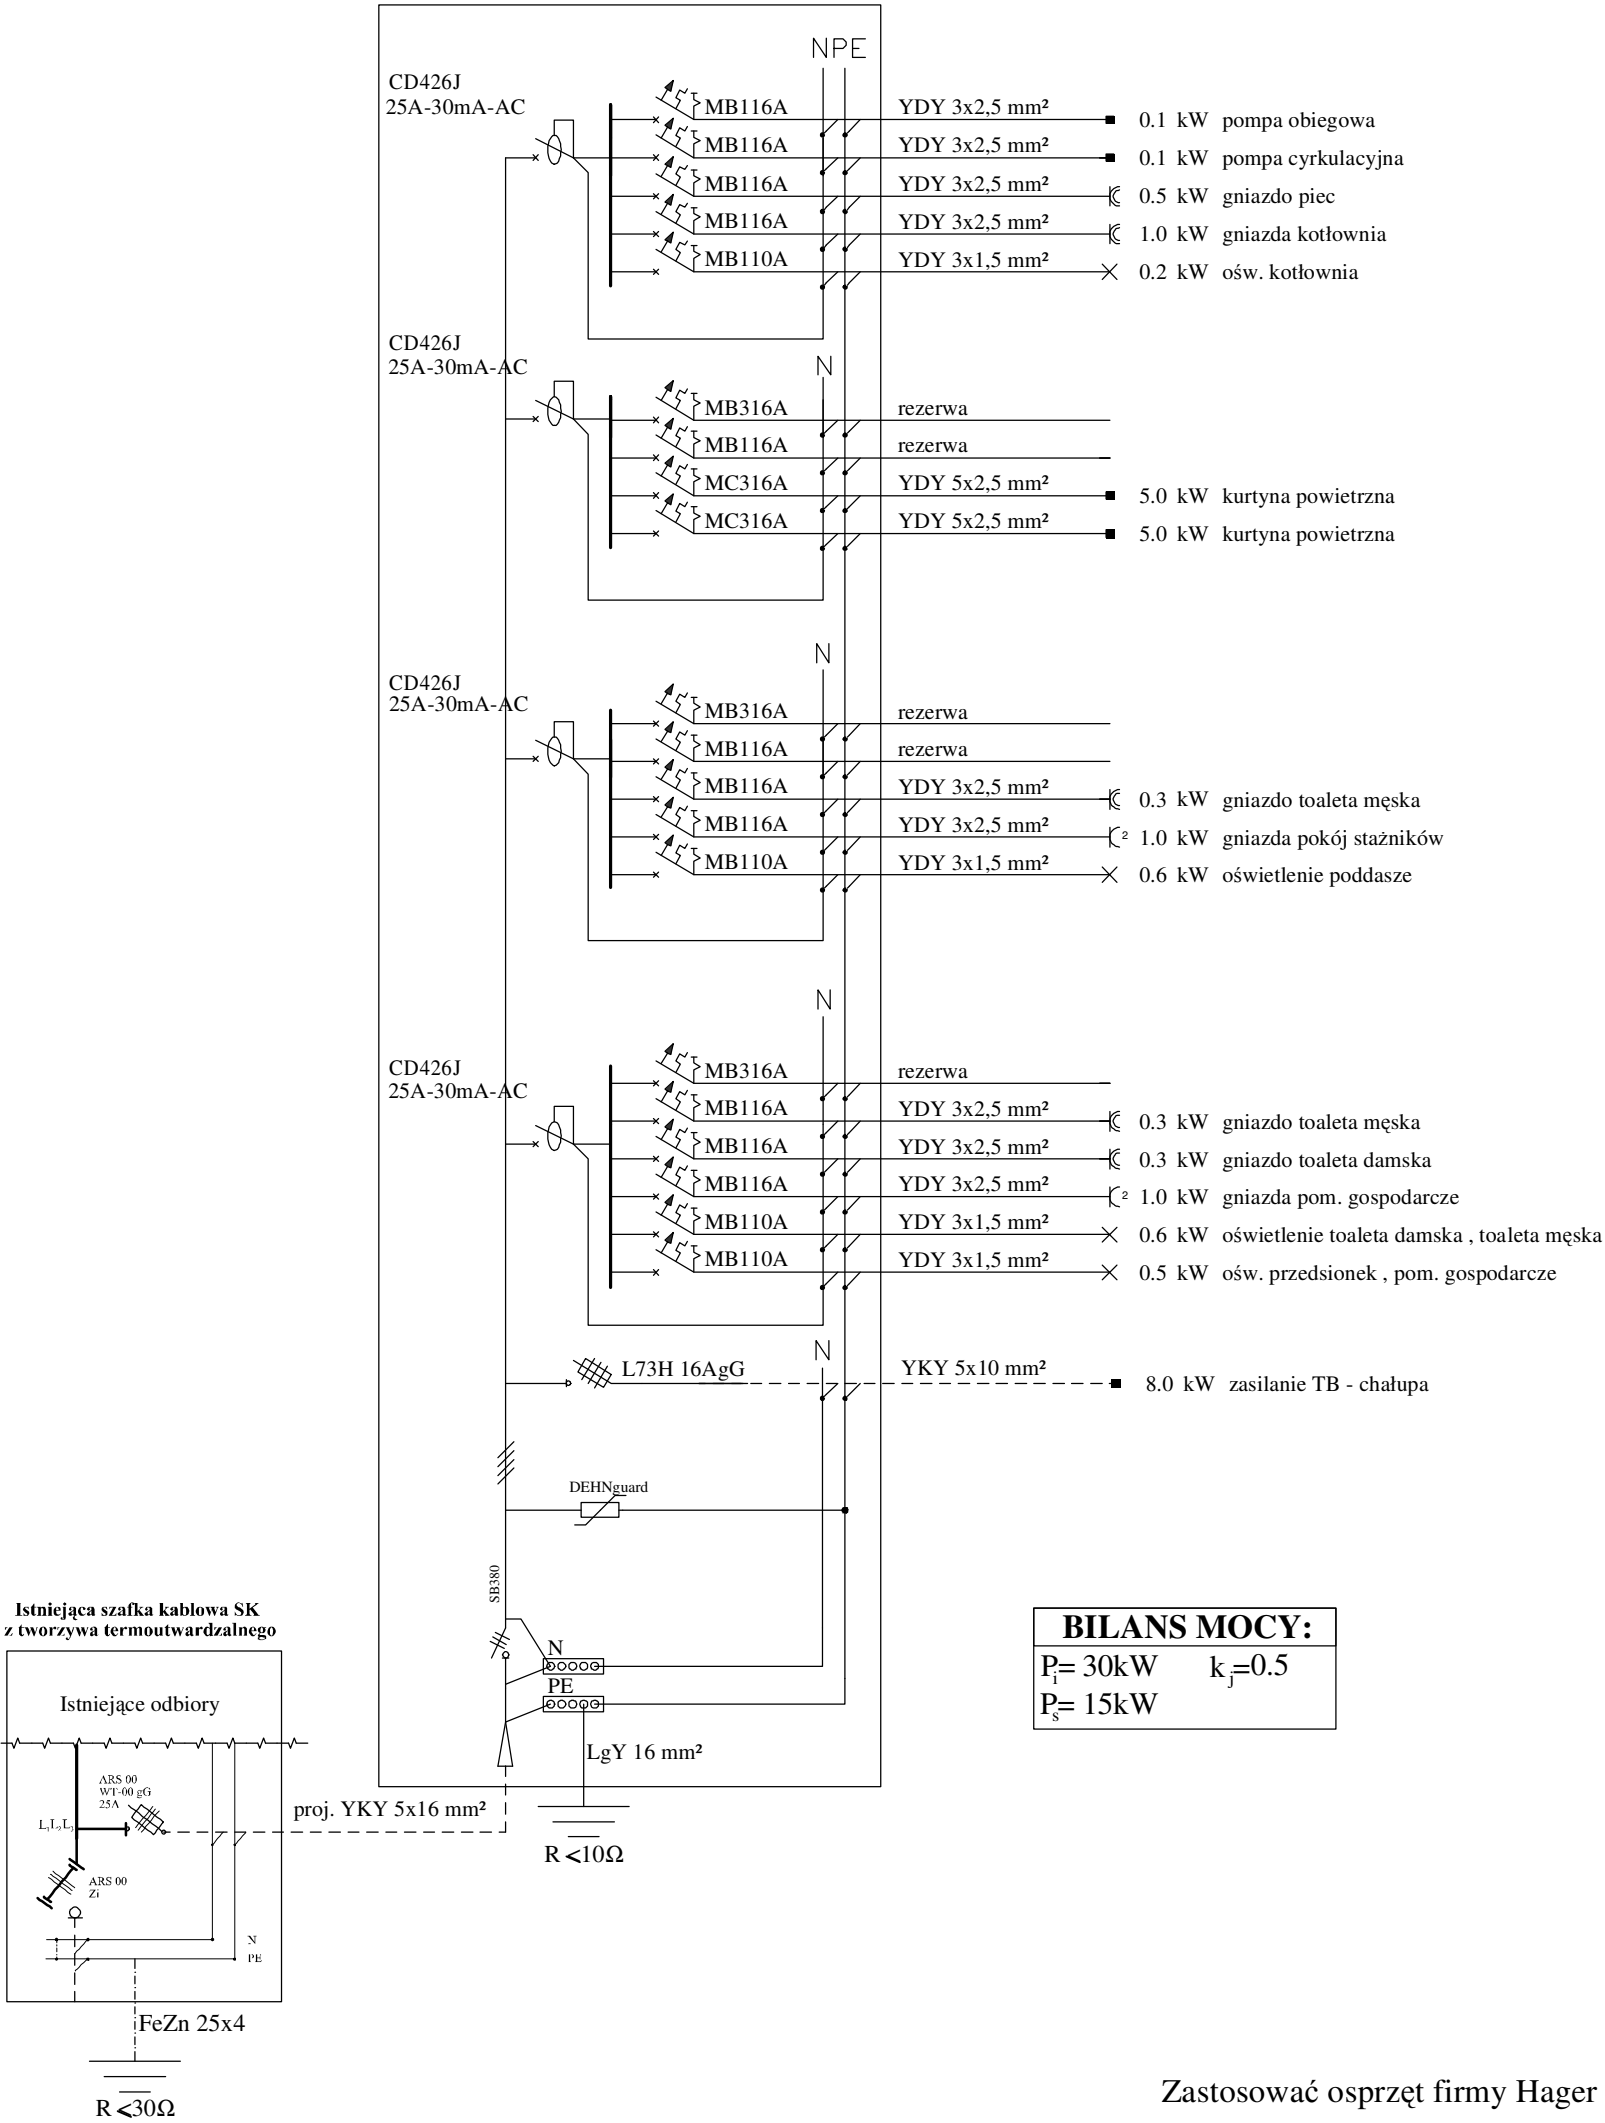

Proj. tablica główna TG w obudowie
FW61US1, 72 moduły p/t, prod. "Hager"



Zastosować osprzęt firmy Hager

Tablica Główna

 		10-502 Olsztyn ul. Kościuszki 13 tel. 0-89 543 02 63 fax 0-89 533 75 49	FIRMA POSIADA ISO 9001 : 2000
OBIEKT:	Budynek gospodarczy	Branża: ELEKTRYCZNA	
TEMAT:	Schemat ideowy Tablicy Głównej	Data: 12.2009r.	
PROJEKTOWAŁ:	inż. Jarosław Kukliński upr. bud. 107/01/OL	Skala: b/s	
OPRACOWAŁ:	mgr inż. Piotr Halicki	Nr rys.: E-2	
SPRAWDZIŁ:	inż. Jarosław Koper upr. bud. WAM/0137/PWOE/05		
Firma używa oprogramowania CorelDraw X3/ AutoCAD LT 2010			