


PROFIL PRZYŁĄCZA  
KANALIZACJI SANITARNEJ

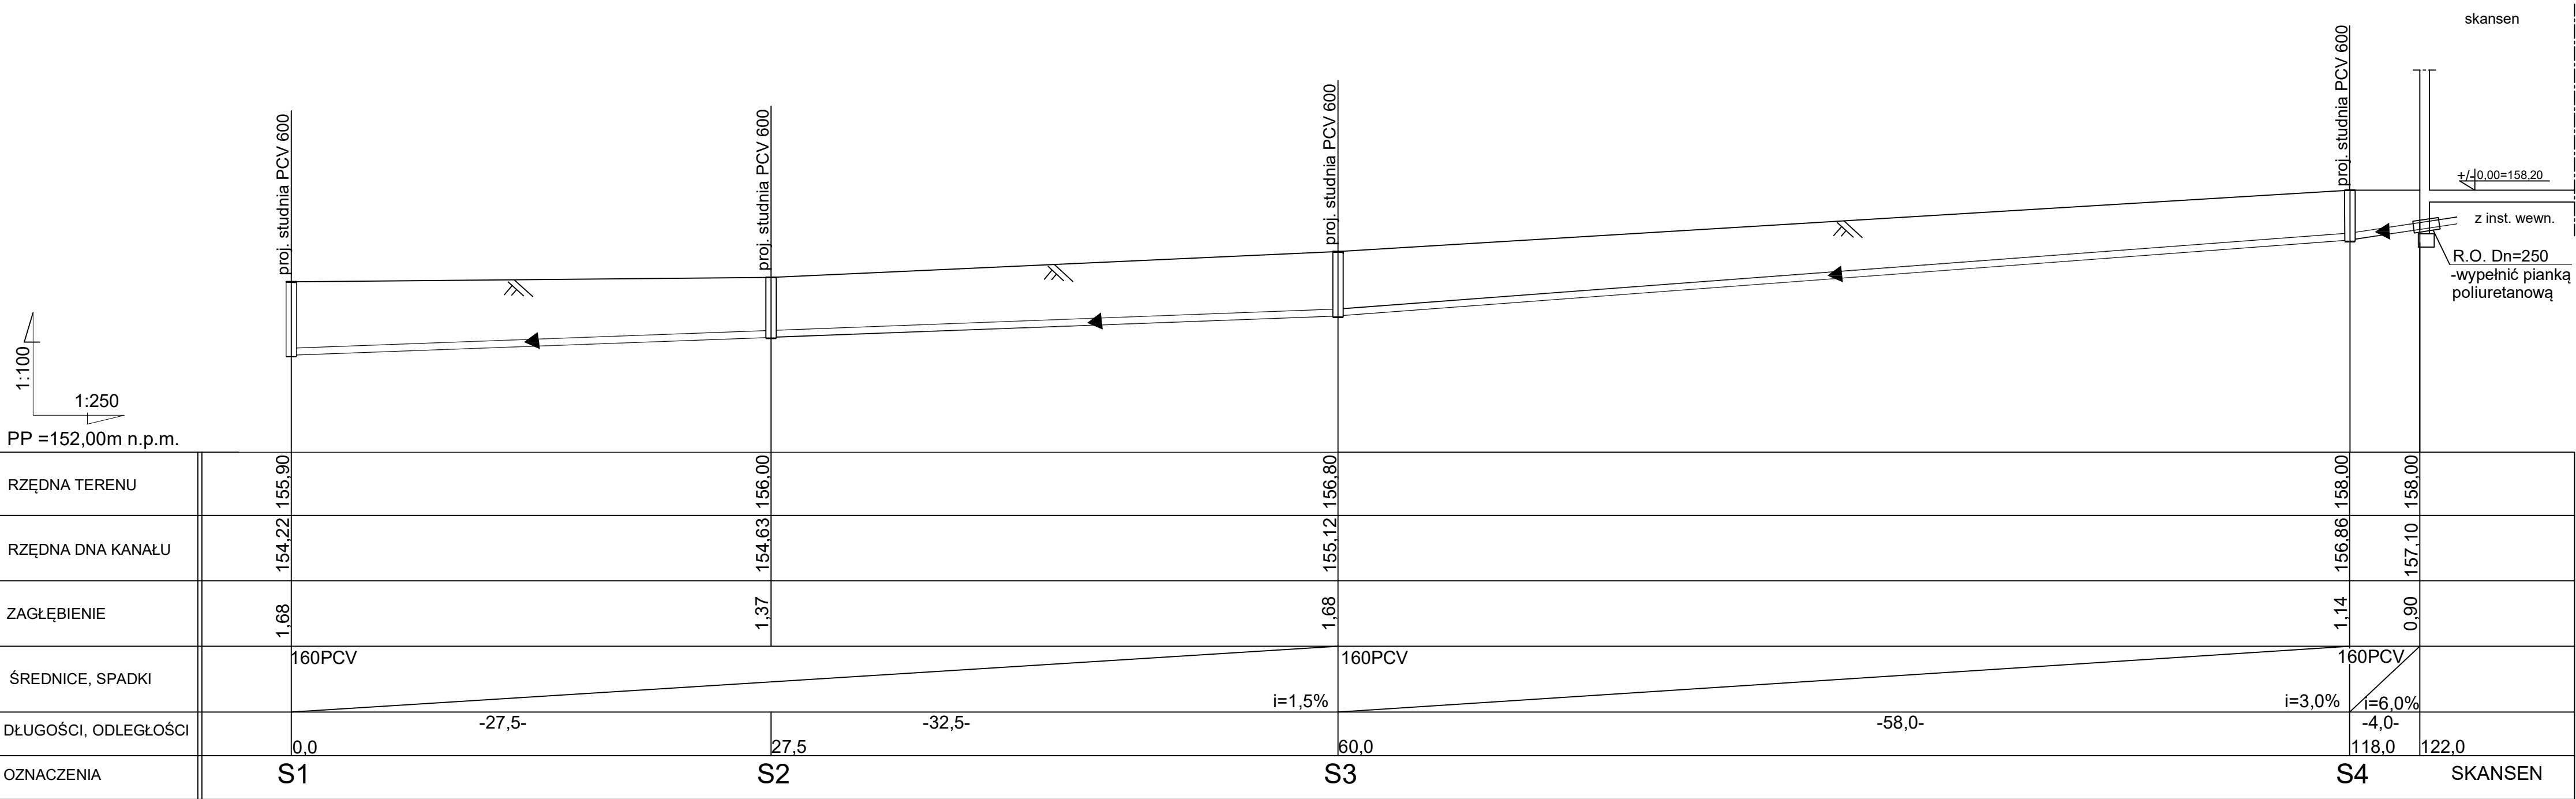

TEMAT:	PROFIL PRZYŁĄCZA KANALIZACJI SANITARNEJ		SKALA:	1:250/50
OBIEKT:	KOPIA STAJNI Z PRZEZNACZENIEM NA CELE WYSTAWOWO MAGAZYNOWE W OBRĘBIE SKANSENU W OLSZTYNKU		DATA	09.2018
PROJEKTOWAŁ:	mgr inż. Patrycja Osajda	Upr.bud. WAM/0041/PWOS/16	RYS.	3
SPRAWDZIŁ:	mgr inż. Elżbieta Lasmanowicz	Upr.bud. 16/97/OL		
OPRACOWAŁ:	mgr inż. Joanna Jaśko-Szumicka			